

REGION DE BRUXELLES-CAPITALE

N°699.060

OCTROI DE
PERMIS D'ENVIRONNEMENT

Contenu du document.

	Page :
Article 1. Décision	2
Article 2. Durée de l'autorisation	2
Article 3. Mise en œuvre du permis	3
Article 4. Conditions d'exploitation	3
A. <i>Délais d'application des conditions d'exploitation</i>	3
B. <i>Conditions techniques particulières</i>	3
B.1. Conditions particulières relatives à la sécurité et à la prévention contre l'incendie	3
B.2. Conditions relatives à l'exploitation d'antennes émettrices	3
C. <i>Conditions générales</i>	4
C.1. Conditions d'exploiter relatives au bruit et aux vibrations.....	4
C.2. Conditions relatives aux déchets	5
Article 5. Obligations administratives	6
Article 6. Antécédents et documents liés à la procédure	7
Article 7. Justification de la décision (motivations)	7
Article 8. Ordonnances, lois, arrêtés fondant la décision	8

ARTICLE 1. DÉCISION

Le permis d'environnement est accordé moyennant les conditions reprises aux articles 3 à 5 à :

Titulaire : PROXIMUS s.a. Boulevard du Roi Albert II, 27 1030 Bruxelles

Pour l'exploitation d'antennes émettrices, situées à :

Lieu d'exploitation : Site 02EJL
Boulevard Emile Jacqmain 16,
1000 Bruxelles

Et comprenant les installations reprises ci-dessous :

N° de rubrique	Installation	Référence	Classe
162B	Antennes émettrices	02EJL1 02EJL2 02EJL3 02EJL4 02EJL1U 02EJL2U 02EJL3U 02EJL4U 02EJL1M 02EJL2M 02EJL3M 02EJL4M 02EJL1K 02EJL2K 02EJL3K 02EJL4K 02EJL1J 02EJL2J 02EJL3J 02EJL4J 02EJL1L 02EJL2L 02EJL3L 02EJL4L	1D

Tout changement d'une des données reprises dans l'article 1 ou d'une des données techniques reprises dans le dossier technique doit immédiatement être notifié à Bruxelles Environnement.

ARTICLE 2. DURÉE DE L'AUTORISATION

1. Le permis d'environnement est accordé pour une période de 15 ans.
2. La durée du permis d'environnement peut être prolongée pour une nouvelle période de 15 ans à condition d'en faire la demande.

Cette demande de prolongation devra être introduite en bonne et due forme au plus tard 12 mois avant la date d'expiration du permis d'environnement, faute de quoi celui-ci sera périmé et une nouvelle demande de permis devra être introduite.

La demande de prolongation devra cependant être introduite au plus tôt 24 mois avant la date d'expiration du permis d'environnement, sans quoi elle sera refusée.

ARTICLE 3. MISE EN ŒUVRE DU PERMIS

Sans objet, les installations sont existantes. La présente décision entre donc en vigueur immédiatement.

ARTICLE 4. CONDITIONS D'EXPLOITATION

A. Délais d'application des conditions d'exploitation

Les conditions d'exploiter fixées dans cet article et à l'article 5 du présent permis sont d'application immédiate.

B. Conditions techniques particulières

B.1. CONDITIONS PARTICULIÈRES RELATIVES À LA SÉCURITÉ ET À LA PRÉVENTION CONTRE L'INCENDIE

1. Sécurité incendie

Les dispositifs d'extinction d'incendie (extincteurs, hydrants, ...) doivent être maintenus en bon état de fonctionnement par un contrôle et un entretien annuels.

2. Risques électriques

Il ressort du dernier rapport de contrôle des installations électriques qu'aucune infraction/remarque à la réglementation en vigueur (RGPT/RGIE) n'a été constatée. L'exploitant veillera néanmoins au respect de cette réglementation pendant toute la durée d'exploitation de ses installations, entre autres, en effectuant des contrôles réguliers.

B.2. CONDITIONS RELATIVES À L'EXPLOITATION D'ANTENNES ÉMETTRICES

Les conditions d'exploitation relatives aux antennes émettrices sont celles de l'arrêté du Gouvernement de la Région de Bruxelles-Capitale du 30 octobre 2009 relatif à certaines antennes émettrices d'ondes électromagnétiques (Moniteur belge du 18/11/2009) et ses arrêtés modificatifs. Toutes celles reprises dans ce permis sont un rappel ou des conditions supplémentaires.

0. Définitions

Norme en vigueur : norme telle que définie à l'article 3 de l'ordonnance du 1^{er} mars 2007 relative à la protection de l'environnement contre les éventuels effets nocifs et nuisances provoqués par les radiations non ionisantes et son ordonnance modificatrice du 3 avril 2014.

Zone d'investigation : circonférence englobant les cercles d'un rayon de 200 mètres définis pour chaque antenne de l'unité technique et géographique.

1. Gestion

a. Champ électrique

Le champ électrique émis par les antennes classées exploitées et/ou autorisées pour être exploitées par le titulaire du présent permis ne peut dépasser, en aucune zone accessible au public, à l'intérieur des bâtiments, **33%** de la norme en vigueur dans la zone d'investigation, conformément à l'article 5 de l'arrêté du Gouvernement de la Région de Bruxelles-Capitale du 30 octobre 2009 relatif à certaines antennes émettrices d'ondes électromagnétiques et ses arrêtés modificatifs.

Tous opérateurs confondus, le champ électrique émis par l'ensemble des antennes classées exploitées et/ou autorisées pour être exploitées ne peuvent dépasser, en aucune zone accessible au public, la norme en vigueur dans la zone d'investigation.

Toute simulation, mesure ou calcul de ce champ émis, effectués afin de vérifier le respect de la norme en vigueur, sont réalisés selon les prescriptions en vigueur en Région de Bruxelles-Capitale.

b. Sécurité

Une zone située autour des antennes dans laquelle la norme en vigueur n'est pas contrôlée doit être identifiée. L'accès à cette zone est en tout temps interdit au public et doit être réservé au personnel technique qualifié. Un avis apparent ou les pictogrammes réglementaires mentionnant cette interdiction doivent être apposés de manière visible à proximité.

La direction principale du rayonnement des antennes dissimulées dans des fausses cheminées ou par d'autres biais doit être indiquée à l'aide d'un pictogramme ou d'un marquage au sol.

L'accès au site et aux installations classées doit être conforme aux normes de sécurité en vigueur.

2. Modifications

Préalablement à chaque modification qui consiste à changer une ou plusieurs des données techniques ou un ou des plans repris en annexe à la présente décision, l'exploitant doit faire une demande à Bruxelles Environnement et recevoir l'accord de celui-ci.

Pour chaque modification qui consiste en une construction, une démolition ou une modification d'un bâtiment se situant dans la zone d'investigation et ayant un impact significatif sur la transmission des ondes ou sur l'exposition à celle-ci, l'exploitant doit faire une demande à Bruxelles Environnement et recevoir l'accord de celui-ci.

C. Conditions générales

C.1. CONDITIONS D'EXPLOITER RELATIVES AU BRUIT ET AUX VIBRATIONS

Les conditions d'exploitation relatives au bruit et aux vibrations sont celles de :

- l'arrêté du Gouvernement de la Région de Bruxelles-Capitale du 21 novembre 2002 relatif à la lutte contre le bruit de voisinage ;
- l'arrêté du Gouvernement de la Région de Bruxelles-Capitale du 21 novembre 2002 relatif à la lutte contre le bruit des installations classées ;
- l'arrêté du Gouvernement de la Région de Bruxelles-Capitale du 21 novembre 2002 fixant la méthode de contrôle et les conditions de mesures de bruit.

Toutes celles reprises dans ce permis sont un rappel ou des conditions supplémentaires.

1. Prévention des nuisances sonores

Gestion des installations

- L'exploitant est tenu d'assurer le bon entretien de ses installations et, le cas échéant, de procéder au remplacement ou à la réparation d'installation ou de partie d'installation souffrant d'usure ou de dégradation à l'origine d'une augmentation des nuisances sonores ;
- Les activités bruyantes sont réalisées dans des lieux adaptés assurant le confinement des sources de bruit ;
- Les portes extérieures et fenêtres des locaux assurant l'isolation de sources de bruit vis-à-vis de l'extérieur sont maintenues fermées ;
- Les activités bruyantes sont réalisées dans les créneaux horaires suivants : du lundi au vendredi, de 7h à 19h.

Conception des installations

L'exploitant prend les dispositions nécessaires pour limiter les nuisances sonores générées par l'exploitation de ses installations et intègre, dans la conception des nouvelles installations, les critères de choix et options d'aménagement visant tout particulièrement :

- la localisation des installations et activités bruyantes ;
- le choix des techniques et des technologies ;
- les performances acoustiques des installations ;
- les dispositifs complémentaires d'isolation acoustique limitant la réverbération et la propagation du bruit ;
- ...

2. Valeurs de bruit mesurées à l'immission

A l'extérieur, les bruits liés à l'exploitation mesurés en dehors du site de l'établissement n'excèdent pas les seuils correspondant à une zone 4 définie dans l'arrêté du Gouvernement de la Région de Bruxelles-Capitale du 21 novembre 2002 relatif à la lutte contre le bruit et les vibrations générés par les installations classées.

Les antennes émettrices et les installations annexes nécessaires à leur fonctionnement sont considérées comme des installations dont le fonctionnement ne peut être interrompu.

3. Vibrations

Les mesures nécessaires sont prises pour que les vibrations inhérentes à l'exploitation des installations ne nuisent pas à la stabilité des constructions et ne soient une source d'inconfort pour le voisinage. Les niveaux de vibrations dans les immeubles occupés dans le voisinage seront conformes au niveau fixé par la norme DIN 4150 (volet 2 : gêne aux personnes et volet 3 : stabilité du bâtiment) ou toute norme équivalente.

Chaque machine fixée à une structure du bâtiment devra être équipée d'un dispositif efficace d'atténuation des vibrations.

4. Méthode de mesure

Les mesures des sources sonores sont effectuées avec le matériel, suivant la méthode et dans les conditions définies par la réglementation en vigueur en Région de Bruxelles-Capitale.

C.2. CONDITIONS RELATIVES AUX DÉCHETS

Les conditions d'exploitation relatives aux déchets sont celles de l'Ordonnance du 14 juin 2012 relative aux déchets et celles de l'arrêté du Gouvernement de la Région de Bruxelles-Capitale du 1 décembre 2016 relatif à la gestion des déchets.

ARTICLE 5. OBLIGATIONS ADMINISTRATIVES

1. Les installations doivent être conformes aux plans et données techniques annexés au présent permis :
 - dossier technique Site 02EJL_00
2. Les frais générés par les travaux nécessaires à l'aménagement des installations en vue de leur surveillance et en vue du contrôle des conditions d'exploiter sont à charge de l'exploitant. L'autorité peut exiger, annuellement, aux frais de l'exploitant, les prélèvements et analyses nécessaires au contrôle du respect des conditions d'exploiter.
3. L'exploitant est, sans préjudice des obligations qui lui sont imposées par d'autres dispositions, en outre tenu :
 - 1° de prendre toutes les précautions nécessaires pour éviter, réduire ou remédier aux dangers, nuisances ou inconvénients des installations ;
 - 2° de signaler immédiatement à Bruxelles Environnement et à la commune du lieu d'exploitation, tout cas d'accident ou d'incident de nature à porter préjudice à l'environnement ou à la santé et à la sécurité des personnes ;
 - 3° de déclarer immédiatement à Bruxelles Environnement toute cessation d'activité ;
 - 4° d'obtenir un permis d'urbanisme si celui-ci est nécessaire.
4. L'exploitant reste responsable envers les tiers des pertes, dommages ou dégâts que les installations pourraient occasionner.
5. Toute personne qui est ou a été titulaire d'un permis d'environnement est en outre, tenue de remettre les lieux d'une installation dont l'exploitation arrive à terme ou n'est plus autorisée, dans un état tel qu'il ne s'y manifeste aucun danger, nuisance ou inconvénient.
6. Un nouveau permis doit être obtenu dans les cas suivants :
 - 1° lors de la mise ou remise en exploitation d'installations nouvelles ou existantes qui n'ont pas été mises en service dans le délai fixé à l'article 3 ;
 - 2° lors de la remise en exploitation d'une installation dont l'exploitation a été interrompue pendant deux années consécutives ;
 - 3° lors du déménagement des installations à une nouvelle adresse ;
 - 4° lorsque l'échéance du permis fixée par l'article 2 est atteinte.

Un permis d'environnement peut être exigé pour la transformation ou l'extension d'une installation autorisée dans deux hypothèses :

 - 1° lorsqu'elle entraîne l'application d'une nouvelle rubrique de la liste des installations classées ;
 - 2° lorsqu'elle est de nature à aggraver les dangers, nuisances ou inconvénients inhérents à l'installation.
7. La remise en exploitation d'une installation détruite ou mise temporairement hors d'usage peut être soumise à permis d'environnement lorsque l'interruption de l'exploitation résulte de dangers, nuisances ou inconvénients qui n'ont pas été pris en compte lors de la délivrance du permis initial.

Préalablement à la remise en service, l'exploitant notifie par lettre recommandée à l'autorité compétente pour délivrer le permis, les circonstances qui ont justifié l'interruption de l'exploitation. L'autorité compétente dispose alors d'un mois pour déterminer si une demande de certificat ou de permis d'environnement doit être introduite.
8. L'exploitant doit contracter une assurance de type « responsabilité civile exploitation » couvrant les dommages causés accidentellement par l'exploitation des installations classées.

ARTICLE 6. ANTÉCÉDENTS ET DOCUMENTS LIÉS À LA PROCÉDURE

- Les installations existent au moment de la demande.
- Introduction du dossier de demande de permis d'environnement en date du 11/09/2018;
- Rapport de la visite réalisée par un agent de Bruxelles Environnement le 16/01/2012 dans le cadre du permis d'environnement précédent n°383795.

ARTICLE 7. JUSTIFICATION DE LA DÉCISION (MOTIVATIONS)

1. L'installation est située en zone de forte mixité au plan régional d'affectation du sol (PRAS).

Dans ce type de zone, les équipements d'intérêt collectif tels que les réseaux de télécommunication sont autorisés. La demande est compatible avec la destination de la zone.
2. Les installations sont existantes et dès lors, la présente décision doit entrer en vigueur dès sa notification.
3. Le site se trouve en zone de forte mixité au PRAS et correspond donc à une zone 4 définie dans l'arrêté du Gouvernement de la Région de Bruxelles-Capitale du 21 novembre 2002 relatif à la lutte contre le bruit et les vibrations générés par les installations classées.

La présente décision comporte des conditions en matière de protection contre le bruit et les vibrations, qui sont un rappel de la législation en vigueur en Région de Bruxelles-Capitale.
4. Il n'a pas été jugé nécessaire d'effectuer une nouvelle visite dans le cadre de la présente demande car la consultation de plusieurs photographies aériennes et/ou images satellites récentes lors de l'analyse du dossier a démontré que la modélisation des bâtiments issue de la base de données Urbis, utilisée pour les simulations, ne nécessitait pas de mise à jour supplémentaire.
5. Dans le cadre du présent permis, toute simulation, mesure ou calcul de ce champ émis, effectués afin de vérifier le respect de la norme en vigueur, sont réalisés selon les prescriptions de l'AGRBC du 8 octobre 2009 et de l'AGRBC du 30 octobre 2009, validant l'utilisation d'une base de données géographique telle que « Urbis ». Les valeurs relatives aux facteurs d'atténuation appliquées sont déterminées en fonction du matériau octroyant à la paroi ses caractéristiques principales en matière de transmission des ondes, conformément à la Circulaire ministérielle du 23 juillet 2012.

L'outil de simulation permettant de calculer le champ électrique d'une antenne dans le cadre du présent permis est validé par l'arrêté ministériel du 30 juin 2010 relatif à la validation d'un outil de simulation de calcul du champ électrique émis par une antenne émettrice d'ondes électromagnétiques.
6. Lors de la réception du dossier technique, l'opérateur a fourni les données relatives aux diagrammes d'antennes sous format électronique. Ces fichiers sont conformes aux données attendues et définies à l'article 4, §2, 2° – le diagramme de rayonnement de l'antenne dans le plan vertical et horizontal – de l'AGRBC du 30 octobre 2009.
7. Le respect des conditions reprises ci-dessus tend à assurer la protection contre les dangers, nuisances ou inconvénients que, par leur exploitation, les installations en cause sont susceptibles de causer, directement ou indirectement, à l'environnement, à la santé ou à la sécurité de la population.

ARTICLE 8. ORDONNANCES, LOIS, ARRÊTÉS FONDANT LA DÉCISION

- Ordonnance du 5 juin 1997 relative aux permis d'environnement et ses arrêtés d'exécution.
- Ordonnance du 17 juillet 1997 relative à la lutte contre le bruit en milieu urbain et ses arrêtés d'exécution.
- Code bruxellois de l'aménagement du territoire du 9 avril 2004.
- Ordonnance du 1^{er} mars 2007 relative à la protection de l'environnement contre les éventuels effets nocifs et nuisances provoquées par les radiations non-ionisantes.
- Ordonnance du 14 juin 2012 relative aux déchets.
- Arrêté royal du 2 septembre 1981 modifiant le Règlement Général sur les Installations Electriques et le rendant obligatoire dans les établissements classés comme dangereux, insalubres ou incommodes ainsi que ceux visés à l'article 28 du RGPT.
- Arrêté du Gouvernement de la Région de Bruxelles-Capitale du 3 mai 2001 adoptant le Plan régional d'affectation du sol.
- Arrêté du Gouvernement de la Région de Bruxelles-Capitale du 21 novembre 2002 relatif à la lutte contre le bruit de voisinage.
- Arrêté du Gouvernement de la Région de Bruxelles-Capitale du 21 novembre 2002 relatif à la lutte contre le bruit des installations classées.
- Arrêté du Gouvernement de la Région de Bruxelles-Capitale du 21 novembre 2002 fixant la méthode de contrôle et les conditions de mesures de bruit.
- Arrêté du Gouvernement de la Région de Bruxelles-Capitale du 8 octobre 2009 fixant la méthode et les conditions de mesure du champ électromagnétique émis par certaines antennes.
- Arrêté du Gouvernement de la Région de Bruxelles-Capitale du 30 octobre 2009 relatif à certaines antennes émettrices d'ondes électromagnétiques.
- Arrêté ministériel du 30 juin 2010 relatif à la validation d'un outil de simulation de calcul du champ électrique émis par une antenne émettrice d'ondes électromagnétiques.
- Circulaire ministérielle du 23 juillet 2012 interprétative relative à certains facteurs d'atténuation.
- Arrêté du Gouvernement de la région de Bruxelles-Capitale du 01 décembre 2016 relatif à la gestion des déchets.

Frédéric FONTAINE

Directeur général

Barbara DEWULF

Directrice générale adjointe

Benoit WILLOCX

Directeur de la division

Autorisations et Partenariats

Autorité délivrante	Demandeur	Tables des plans
 <p>Avenue du Port, 86c bte 3000 - 1000 Bruxelles 02/775.75.75 - info@ibgebim.be</p>	 <p>Proximus s.a. Bd du Roi Albert II, 27 Bruxelles 1030</p>	<p>01 Descriptif du dossier // 12 Simulation horizontale extérieure - Norme Globale (1/4) 02 Plan d'implantation // 13 Simulation horizontale extérieure - Norme Globale (2/4) 03 Plan des installations // 14 Simulation horizontale extérieure - Norme Globale (3/4) 04 Coupes ou Vues en façade des installations // 15 Simulation horizontale extérieure - Norme Globale (3/4) 05 Plan de simulation horizontale à 1.5m - Norme Globale // 16 Simulation façade extérieure - Norme globale (Vue 1) 06 Simulation en façade intérieure (Vue 1) - Norme Globale // 17 Simulation façade extérieure - Norme globale (Vue 2) 07 Simulation en façade intérieure (Vue 2) - Norme Globale // 18 Simulation façade extérieure - Norme globale (Vue 3) 08 Simulation en façade intérieure (Vue 3) - Norme Globale // 19 Reportage Photographique 09 Simulation en façade intérieure (Vue 1) - Quota opérateur 10 Simulation en façade intérieure (Vue 2) - Quota opérateur 11 Simulation en façade intérieure (Vue 3) - Quota opérateur</p>



Les plans et les vues 3D des simulations ont été réalisés avec Brussels UrbIS© - Distribution & Copyright CIRB

Caractéristiques des antennes concernées par la demande de permis d'environnement

Support d'antennes					Antennes					Système d'émission					
Nom du support	Position X (coordonnée Lambert)	Position Y (coordonnée Lambert)	Altitude du sol [m]	Dimension [m]	Nom de l'antenne	Hauteur du milieu d'antenne [m]	Dimension [m]	Azimat [°]	Tilt mécanique [°]	Nom de la station de base	Modèle d'antenne	Bande de fréquence	Gain (dBi)	Puissance effective (dBm)	Tilt électrique (deg)
02EJL_M1	148893.45	171350.45	17.64	4	02EJL1	37.4	2.53	20	0	02EJL_00	ATR4518R7_GSM900_T9-4.msi	GSM 900	17.07	43	De -9 à -4
02EJL_M1	148893.45	171350.45	17.64	4	02EJL2	37.4	2.53	110	0	02EJL_00	ATR4518R7_GSM900_T9-4.msi	GSM 900	17.07	40	De -9 à -4
02EJL_M3	148880	171347.4	17.64	4	02EJL3	37.4	2.53	200	0	02EJL_00	ATR4518R7_GSM09_T7-4.msi	GSM 900	17.07	43	De -7 à -4
02EJL_M7	148883.45	171356.37	17.64	4	02EJL4	37.7	1.999	290	0	02EJL_00	ASI4517R3v06_GSM09_T10-8.msi	GSM 900	15.69	44.55	De -10 à -8
02EJL_M1	148893.45	171350.45	17.64	4	02EJL1U	37.4	2.53	20	0	02EJL_00	ATR4518R7_UMTS_T9-4.msi	UMTS 2100	18.19	44.96	De -9 à -4
02EJL_M1	148893.45	171350.45	17.64	4	02EJL2U	37.4	2.53	110	0	02EJL_00	ATR4518R7_UMTS2100_T9-4.msi	UMTS 2100	17.86	43	De -9 à -4
02EJL_M3	148880	171347.4	17.64	4	02EJL3U	37.4	2.53	200	0	02EJL_00	ATR4518R7_UMTS2100_T7-4.msi	UMTS 2100	17.86	45	De -7 à -4
02EJL_M7	148883.45	171356.37	17.64	4	02EJL4U	37.7	1.999	290	0	02EJL_00	ASI4517R3v06_UMTS21_T11-6.msi	UMTS 2100	16.23	44.96	De -11 à -6
02EJL_M1	148893.45	171350.45	17.64	4	02EJL1M	37.4	2.53	20	0	02EJL_00	ATR4518R7_LTE26_T9-4.msi	LTE 2600	18.25	44.75	De -9 à -4
02EJL_M1	148893.45	171350.45	17.64	4	02EJL2M	37.4	2.53	110	0	02EJL_00	ATR4518R7_LTE26_T9-4.msi	LTE 2600	18.25	43.75	De -9 à -4
02EJL_M3	148880	171347.4	17.64	4	02EJL3M	37.4	2.53	200	0	02EJL_00	ATR4518R7_LTE26_T7-4.msi	LTE 2600	18.18	45	De -7 à -4
02EJL_M7	148883.45	171356.37	17.64	4	02EJL4M	37.7	1.999	290	0	02EJL_00	ASI4517R3v06_LTE26_T11-6.msi	LTE 2600	16.34	44.75	De -11 à -6
02EJL_M1	148893.45	171350.45	17.64	4	02EJL1K	37.4	2.53	20	0	02EJL_00	ATR4518R7_LTE18_T9-4.msi	LTE 1800	17.48	44.75	De -9 à -4
02EJL_M1	148893.45	171350.45	17.64	4	02EJL2K	37.4	2.53	110	0	02EJL_00	ATR4518R7_LTE18_T9-4.msi	LTE 1800	17.48	43.75	De -9 à -4
02EJL_M3	148880	171347.4	17.64	4	02EJL3K	37.4	2.53	200	0	02EJL_00	ATR4518R7_LTE18_T7-4.msi	LTE 1800	17.23	45	De -7 à -4
02EJL_M7	148883.45	171356.37	17.64	4	02EJL4K	37.7	1.999	290	0	02EJL_00	ASI4517R3v06_LTE18_T11-6.msi	LTE 1800	15.14	44.75	De -11 à -6
02EJL_M1	148893.45	171350.45	17.64	4	02EJL1J	37.4	2.53	20	0	02EJL_00	ATR4518R7_L800_T9-4.msi	LTE 800	16.59	43	De -9 à -4
02EJL_M1	148893.45	171350.45	17.64	4	02EJL2J	37.4	2.53	110	0	02EJL_00	ATR4518R7_L800_T9-4.msi	LTE 800	16.59	40	De -9 à -4
02EJL_M3	148880	171347.4	17.64	4	02EJL3J	37.4	2.53	200	0	02EJL_00	ATR4518R7_LTE800_T7-4.msi	LTE 800	16.59	43	De -7 à -4
02EJL_M7	148883.45	171356.37	17.64	4	02EJL4J	37.7	1.999	290	0	02EJL_00	ASI4517R3v06_LTE08_T10-8.msi	LTE 800	15.49	45	De -10 à -8
02EJL_M1	148893.45	171350.45	17.64	4	02EJL1L	37.4	2.53	20	0	02EJL_00	ATR4518R7_LTE2100_T9-4.msi	LTE 2100	18.19	44.75	De -9 à -4
02EJL_M1	148893.45	171350.45	17.64	4	02EJL2L	37.4	2.53	110	0	02EJL_00	ATR4518R7_LTE2100_T9-4.msi	LTE 2100	18.19	40	De -9 à -4
02EJL_M3	148880	171347.4	17.64	4	02EJL3L	37.4	2.53	200	0	02EJL_00	ATR4518R7_LTE2100_T7-4.msi	LTE 2100	17.86	45	De -7 à -4
02EJL_M7	148883.45	171356.37	17.64	4	02EJL4L	37.7	1.999	290	0	02EJL_00	ASI4517R3v06_LTE21_T11-6.msi	LTE 2100	16.23	44.75	De -11 à -6

Commentaires

Les dépassements de la norme et du quota observés en intérieur de bâtiment se situent sur des zones non accessibles au public
Les dépassements de la norme observés en extérieur de bâtiment se situent sur des zones non accessibles au public


Légende des simulations	
V/m équivalent 900 MHz	
	0 à 1.5
	1.5 à 3.00
	3.00 à 3.45
	3.45 à 4.25
	4.25 à 6.00
	> 6.00

Quota de l'opérateur
33%

Lieu d'exploitation	
Code site	02EJL_00
Adresse	Boulevard Emile Jacqmain 16
Commune & CP	1000 Bruxelles

Référence des antennes émettrices concernées par le demande de PE		
02EJL1	02EJL3U	02EJL1J 02EJL2J
02EJL2	02EJL4U	02EJL3J 02EJL4J
02EJL3	02EJL1K	02EJL1L 02EJL2L
02EJL4	02EJL2K	02EJL3L 02EJL4L
02EJL1U	02EJL3K	02EJL1M 02EJL2M
02EJL2U	02EJL4K	02EJL3M 02EJL4M

N° et type de plan	01 Descriptif du dossier
Echelle	/
Date	10/09/2018

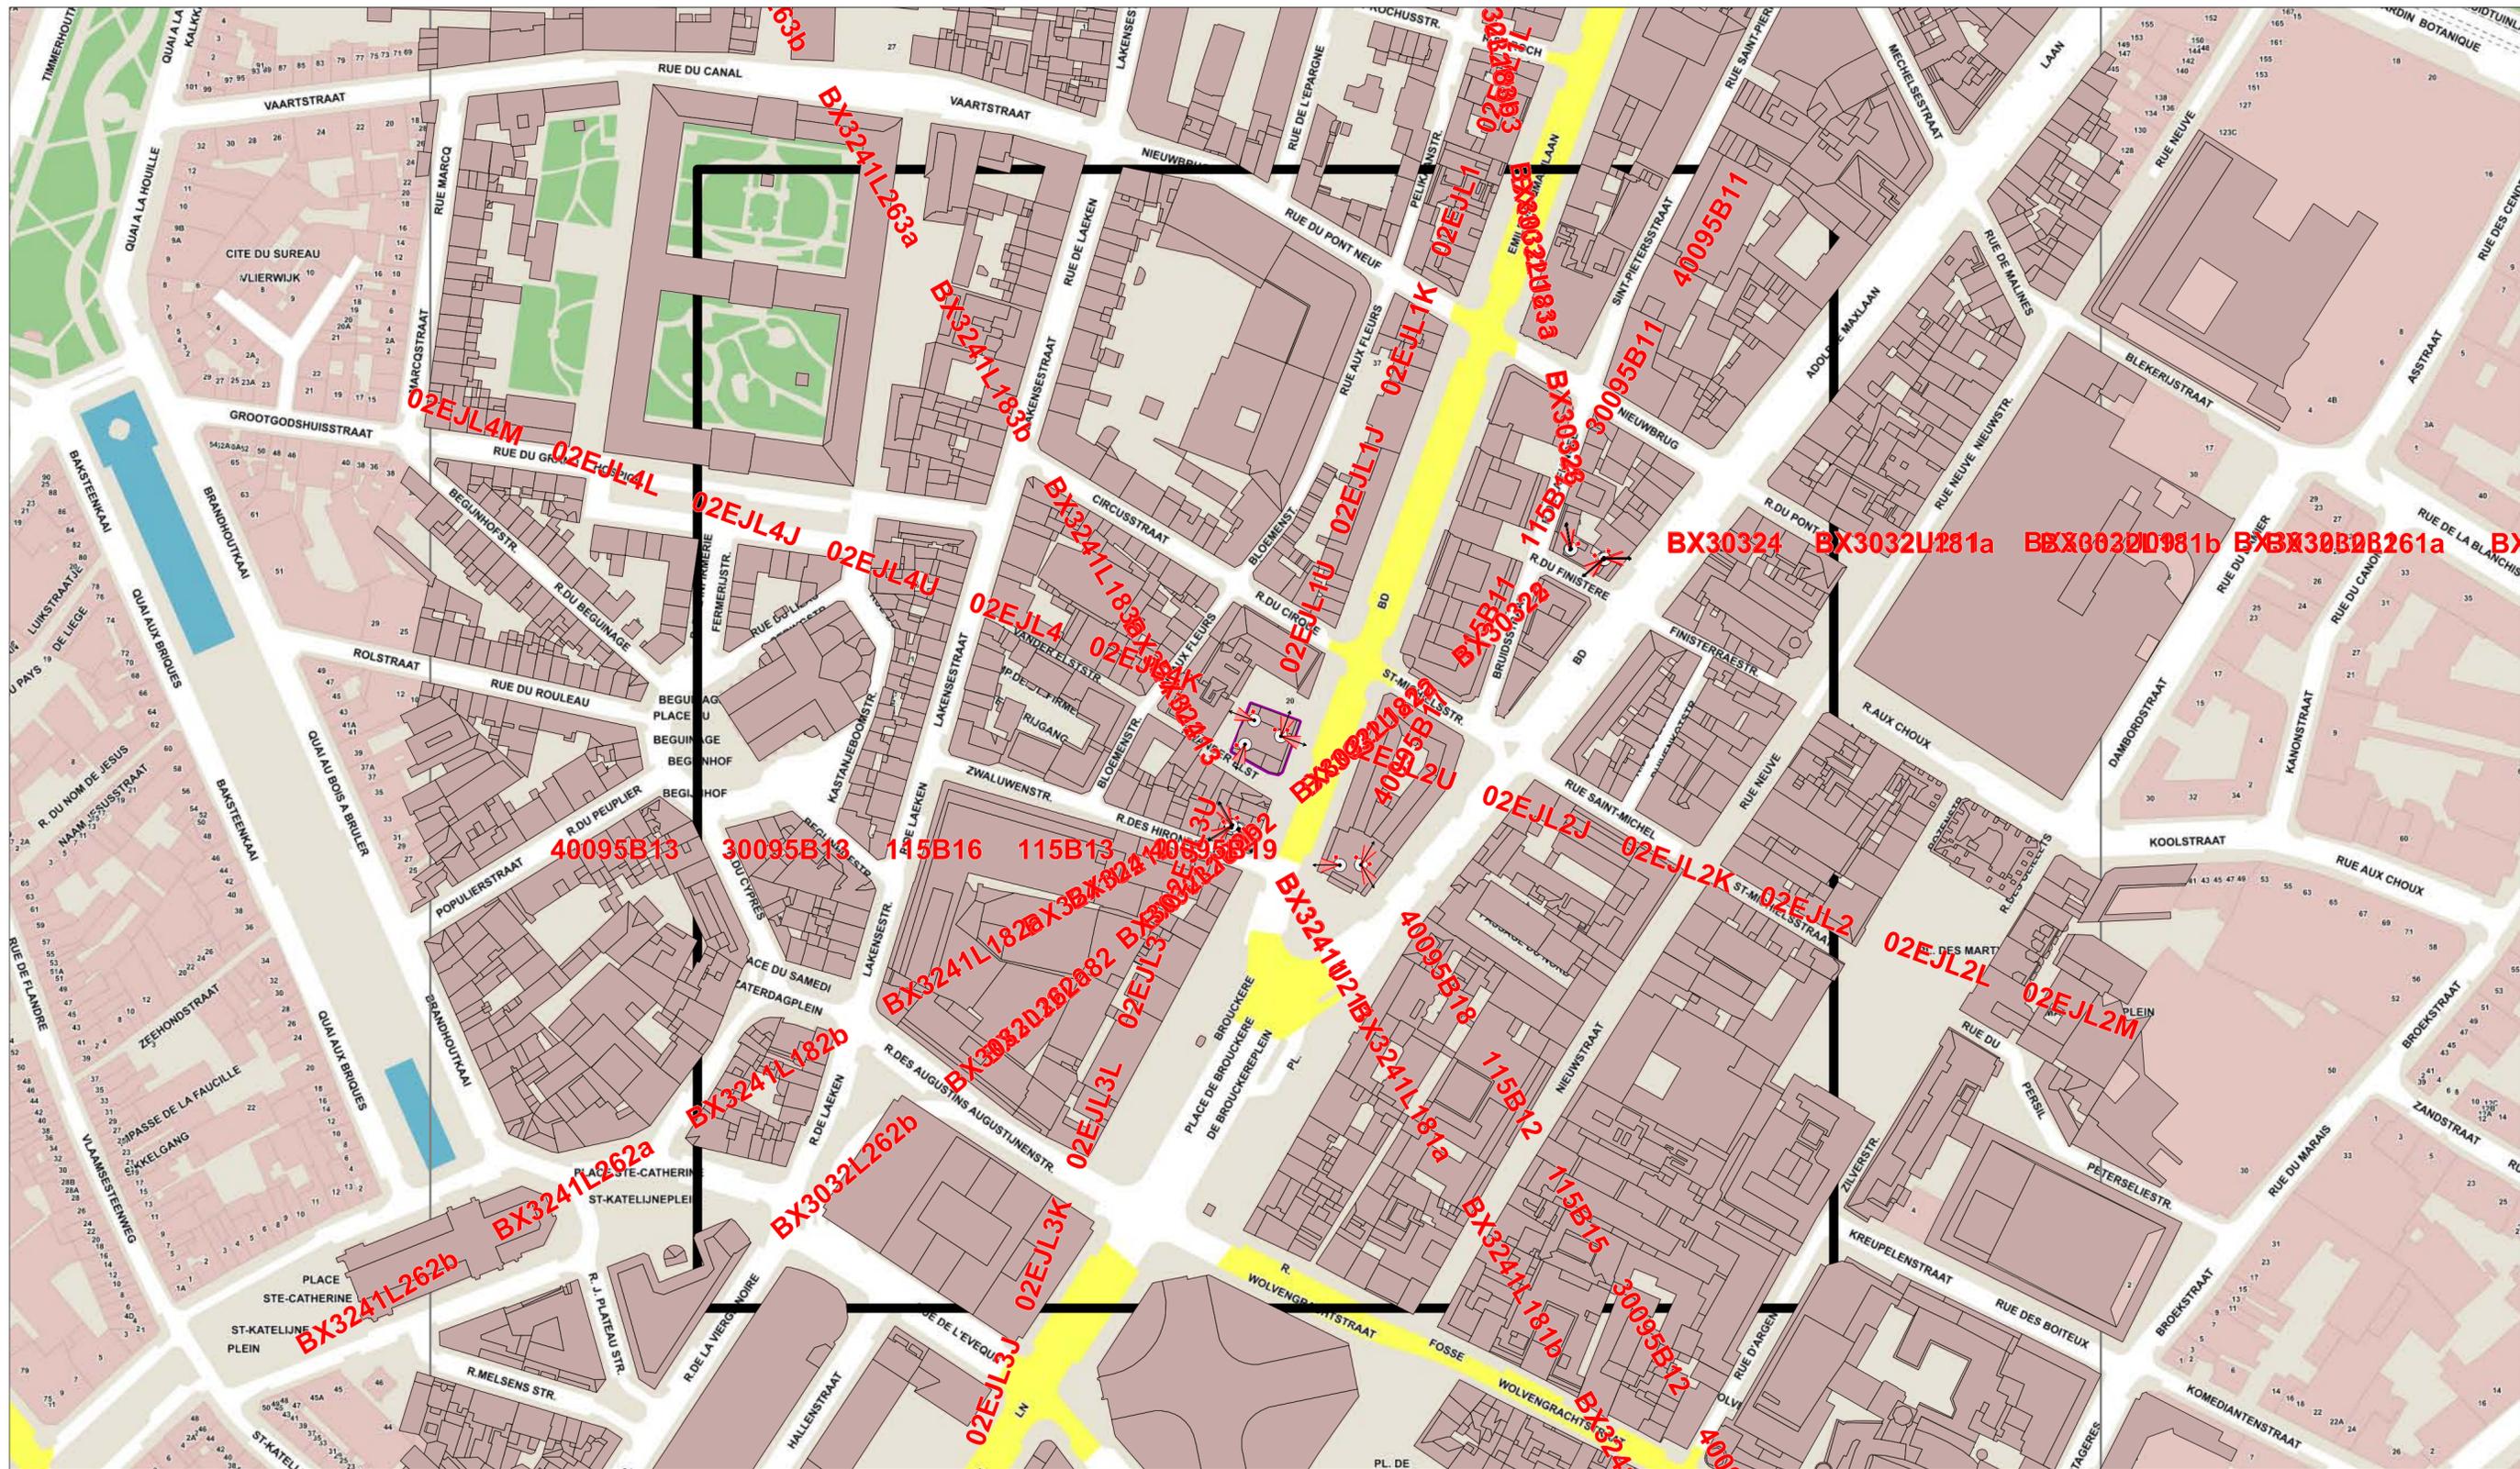

Légende des simulations
V/m équivalent 900 MHz

0 à 1.5
1.5 à 3.00
3.00 à 3.45
3.45 à 4.25
4.25 à 6.00
> 6.00

Quota de l'opérateur

33%


Lieu d'exploitation

Code site	02EJL_00
Adresse	Boulevard Emile Jacqmain 16
Commune & CP	1000 Bruxelles

Référence des antennes émettrices concernées par le demande de PE

02EJL1	02EJL3U	02EJL1J 02EJL2J
02EJL2	02EJL4U	02EJL3J 02EJL4J
02EJL3	02EJL1K	02EJL1L 02EJL2L
02EJL4	02EJL2K	02EJL3L 02EJL4L
02EJL1U	02EJL3K	02EJL1M 02EJL2M
02EJL2U	02EJL4K	02EJL3M 02EJL4M

N° et type de plan	02 Plan d'implantation
Echelle	1/2500
Date	10/09/2018

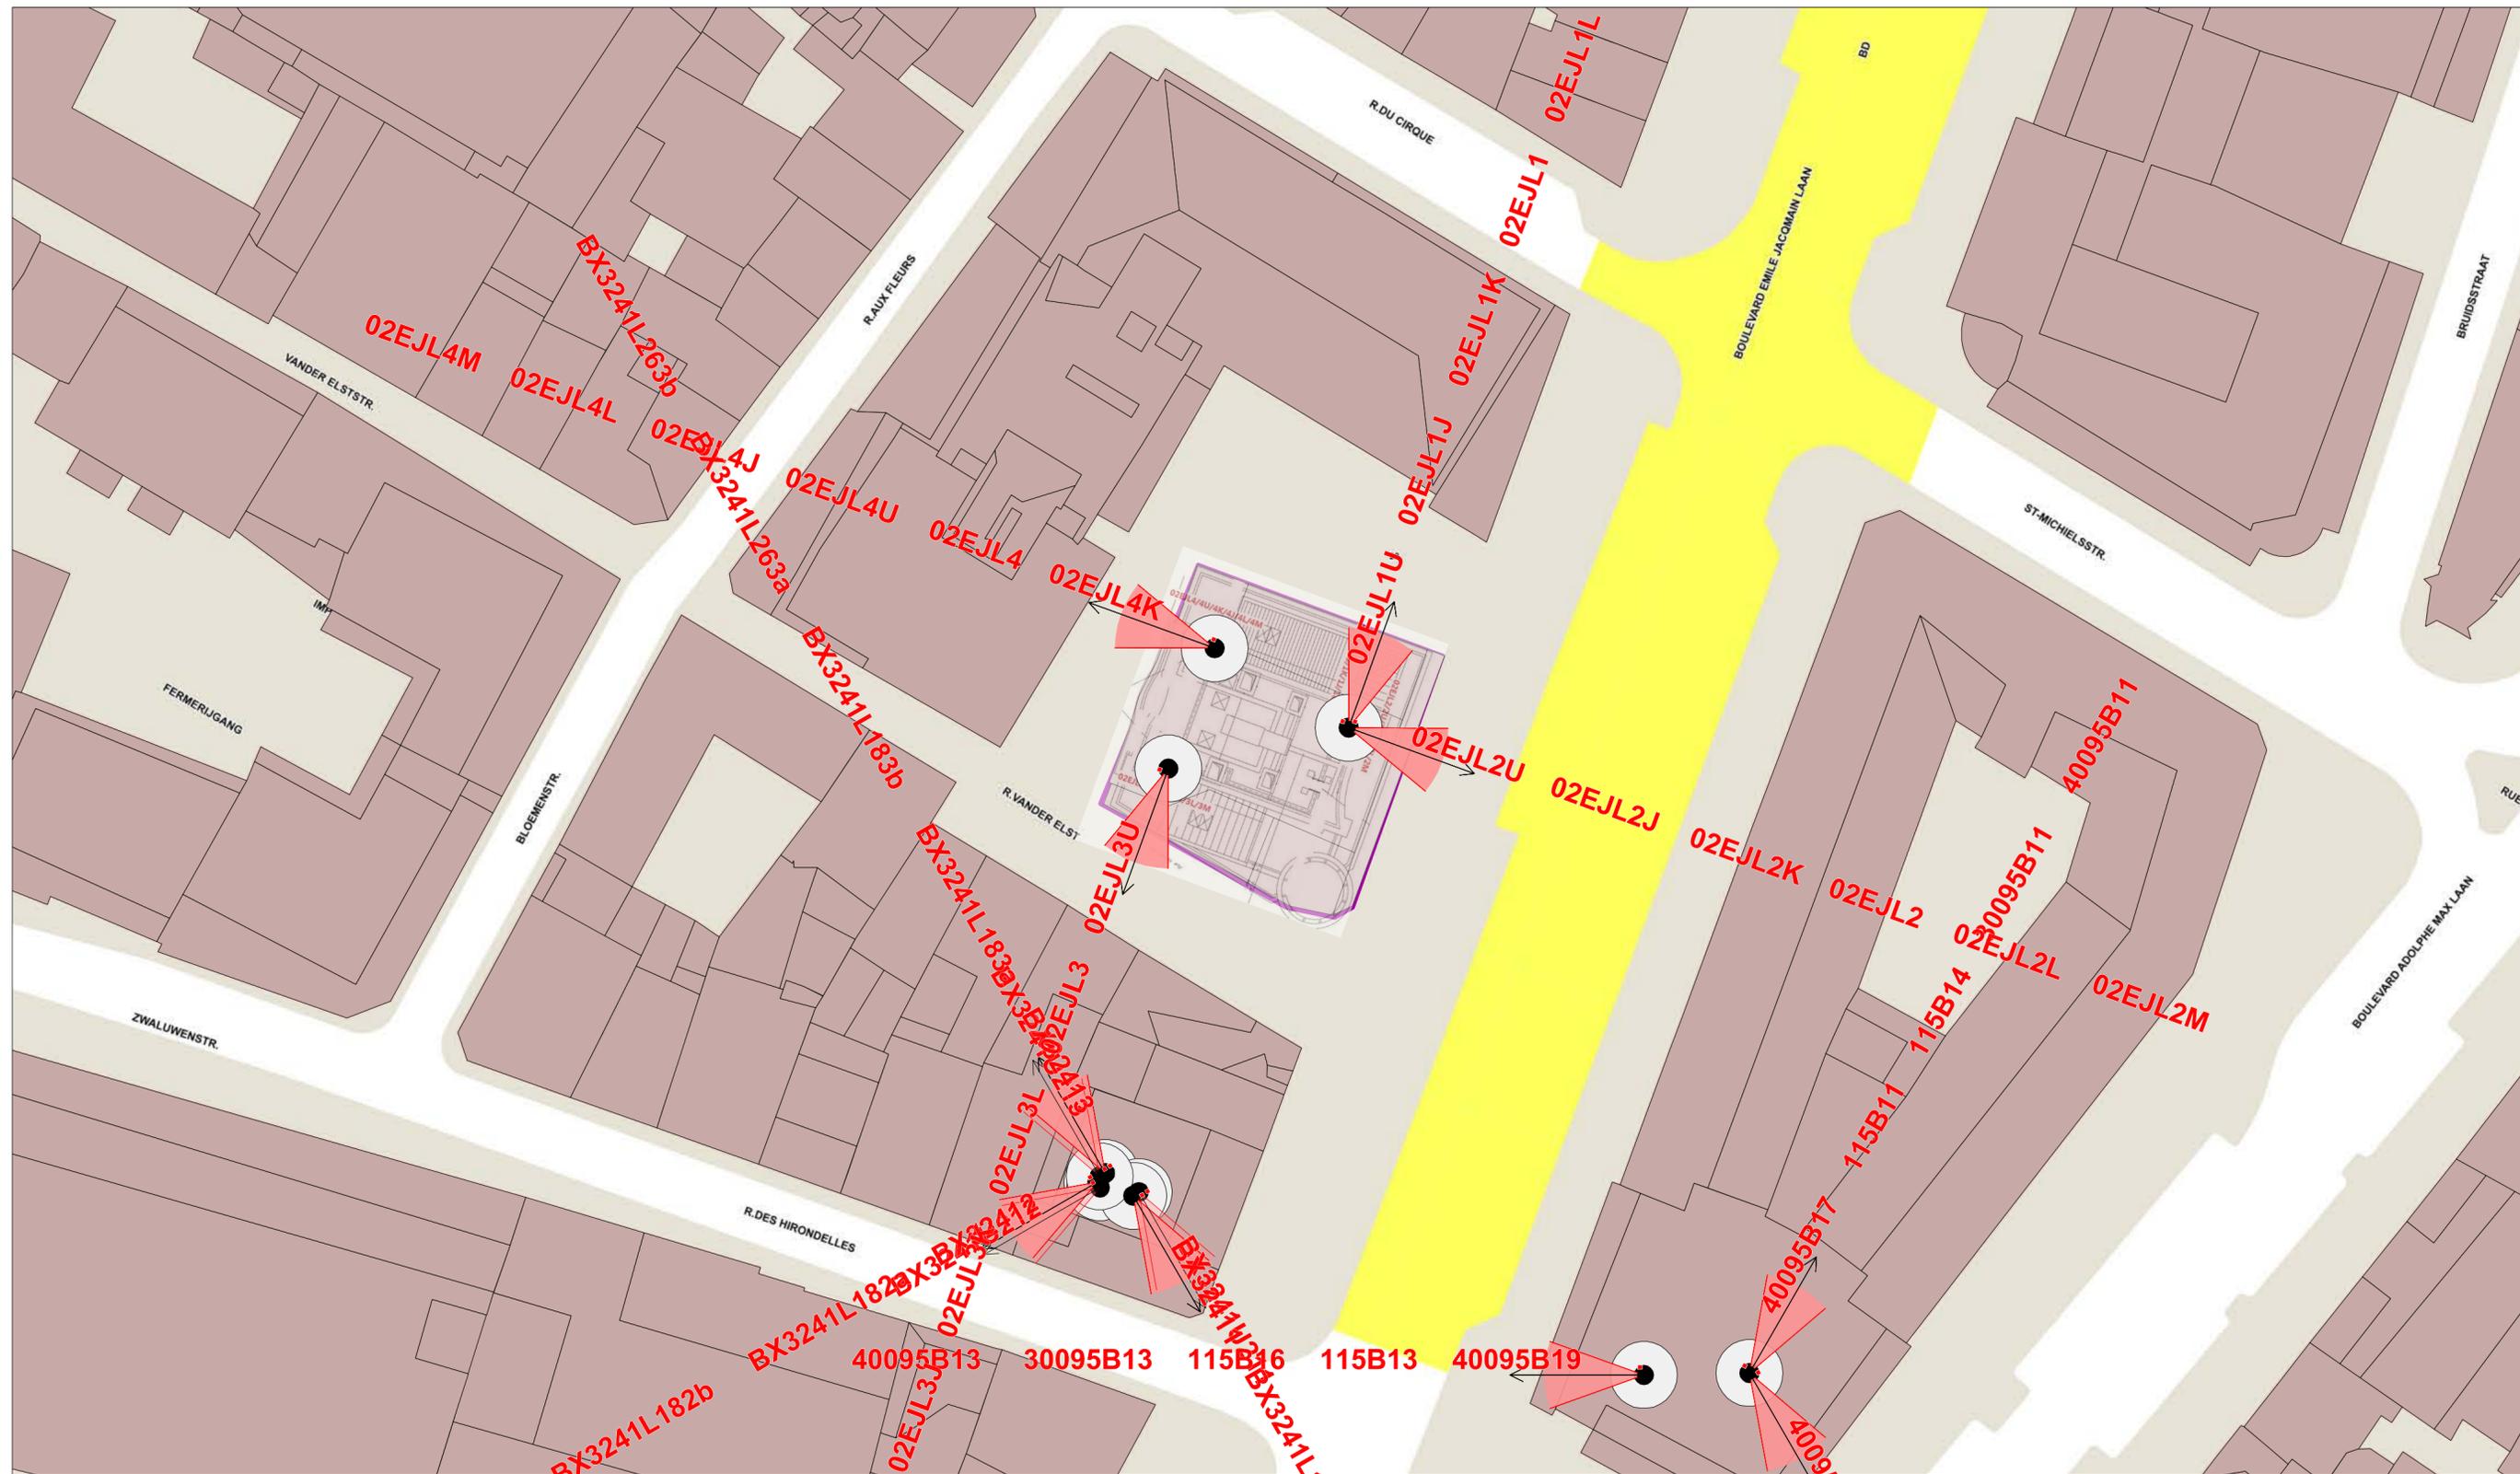


Légende des simulations V/m équivalent 900 MHz	
■	0 à 1.5
■	1.5 à 3.00
■	3.00 à 3.45
■	3.45 à 4.25
■	4.25 à 6.00
■	> 6.00

Quota de l'opérateur
33%

Lieu d'exploitation	
Code site	02EJL_00
Adresse	Boulevard Emile Jacqmain 16
Commune & CP	1000 Bruxelles

Référence des antennes émettrices concernées par le demande de PE		
02EJL1	02EJL3U	02EJL1J 02EJL2J
02EJL2	02EJL4U	02EJL3J 02EJL4J
02EJL3	02EJL1K	02EJL1L 02EJL2L
02EJL4	02EJL2K	02EJL3L 02EJL4L
02EJL1U	02EJL3K	02EJL1M 02EJL2M
02EJL2U	02EJL4K	02EJL3M 02EJL4M

N° et type de plan	03 Plans des installations
Echelle	1/500
Date	10/09/2018

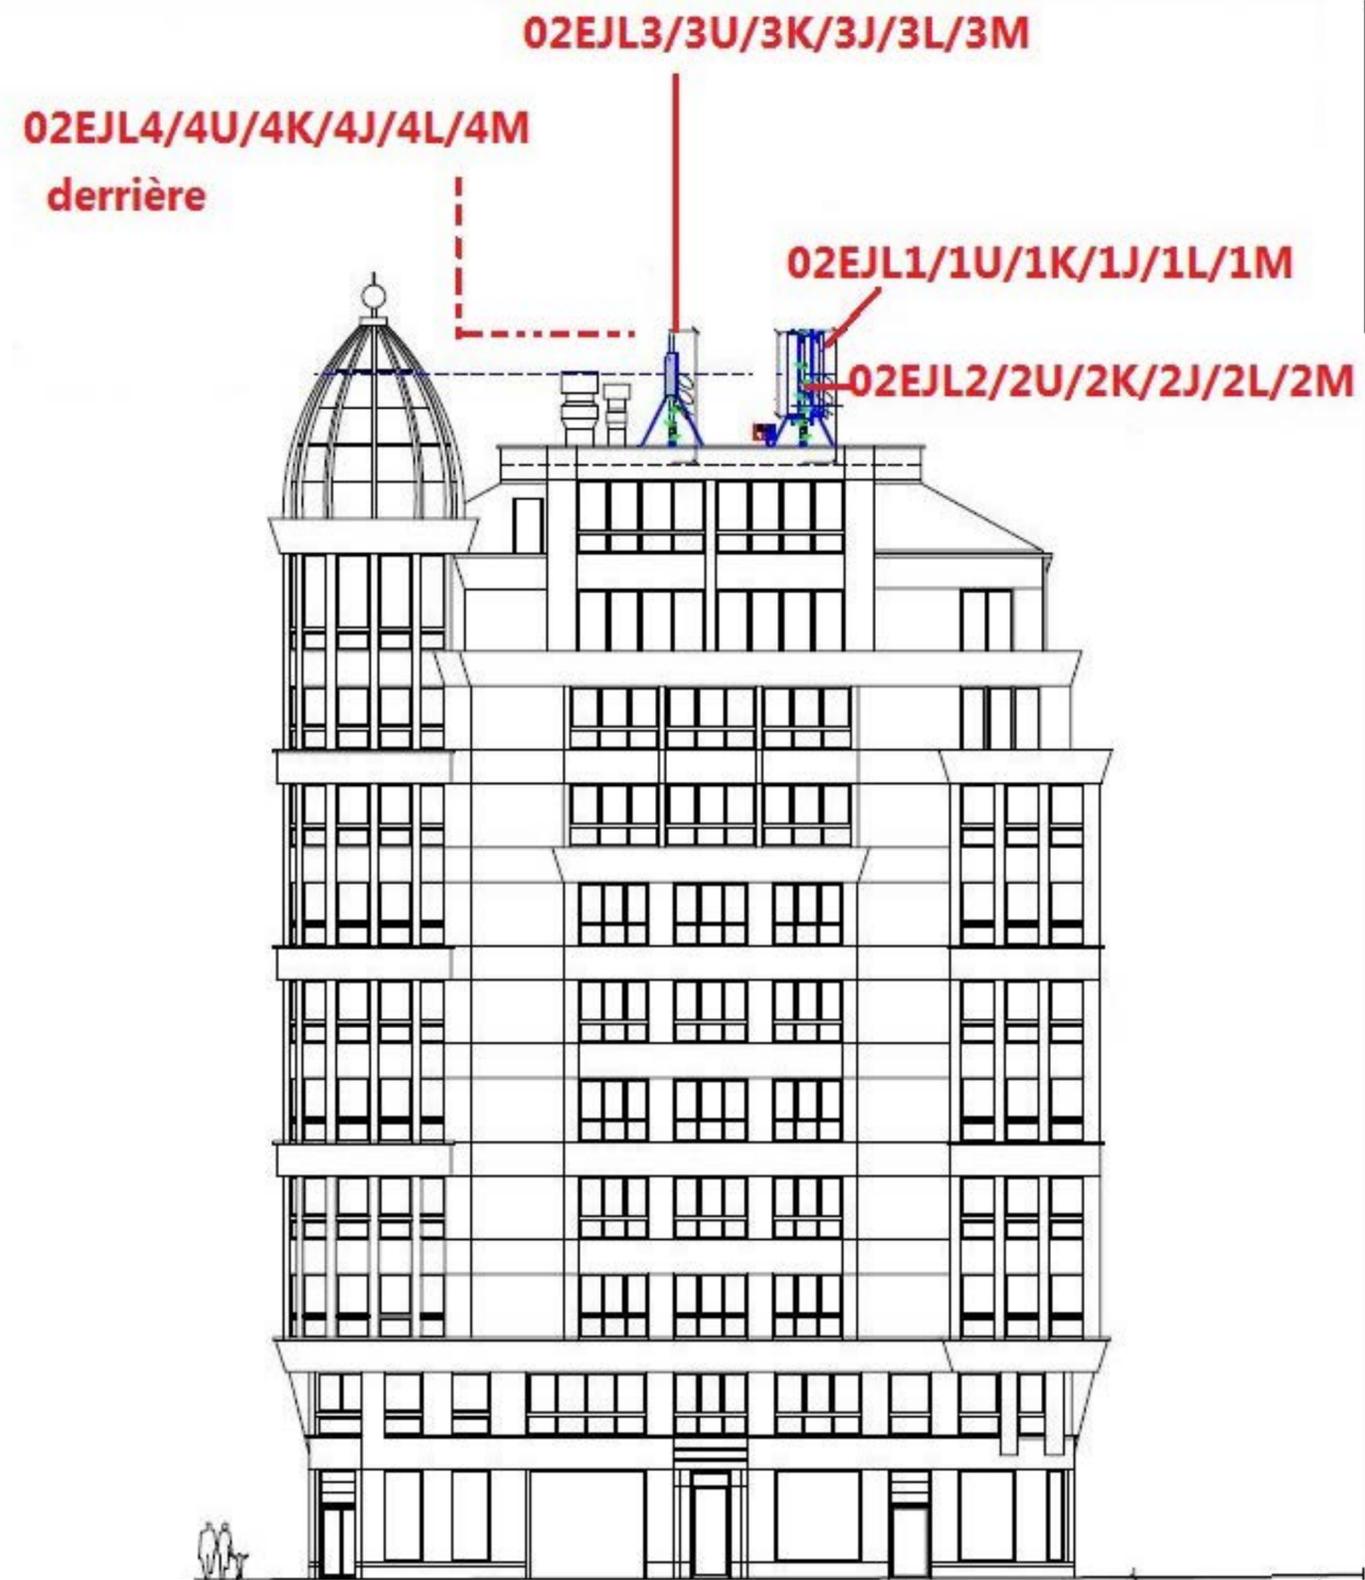

Légende des simulations
V/m équivalent 900 MHz

■ 0 à 1.5
■ 1.5 à 3.00
■ 3.00 à 3.45
■ 3.45 à 4.25
■ 4.25 à 6.00
■ > 6.00

Quota de l'opérateur

33%

Lieu d'exploitation	
Code site	02EJL_00
Adresse	Boulevard Emile Jacqmain 16
Commune & CP	1000 Bruxelles

Référence des antennes émettrices concernées par le demande de PE		
02EJL1	02EJL3U	02EJL1J 02EJL2J
02EJL2	02EJL4U	02EJL3J 02EJL4J
02EJL3	02EJL1K	02EJL1L 02EJL2L
02EJL4	02EJL2K	02EJL3L 02EJL4L
02EJL1U	02EJL3K	02EJL1M 02EJL2M
02EJL2U	02EJL4K	02EJL3M 02EJL4M

N° et type de plan	04 Coupes/Vue des installations
Echelle	/
Date	10/09/2018



Légende des simulations
V/m équivalent 900 MHz

■	0 à 1.5
■	1.5 à 3.00
■	3.00 à 3.45
■	3.45 à 4.25
■	4.25 à 6.00
■	> 6.00

Quota de l'opérateur

33%

Lieu d'exploitation

Code site	02EJL_00
Adresse	Boulevard Emile Jacqmain 16
Commune & CP	1000 Bruxelles

Référence des antennes émettrices concernées par le demande de PE

02EJL1	02EJL3U	02EJL1J 02EJL2J
02EJL2	02EJL4U	02EJL3J 02EJL4J
02EJL3	02EJL1K	02EJL1L 02EJL2L
02EJL4	02EJL2K	02EJL3L 02EJL4L
02EJL1U	02EJL3K	02EJL1M 02EJL2M
02EJL2U	02EJL4K	02EJL3M 02EJL4M

N° et type de plan

05 Simulation horizontale
1.5 m de hauteur
Norme Globale 6V/m


Echelle

1/2500

Date

10/09/2018

SIMULATION INTERIEURE

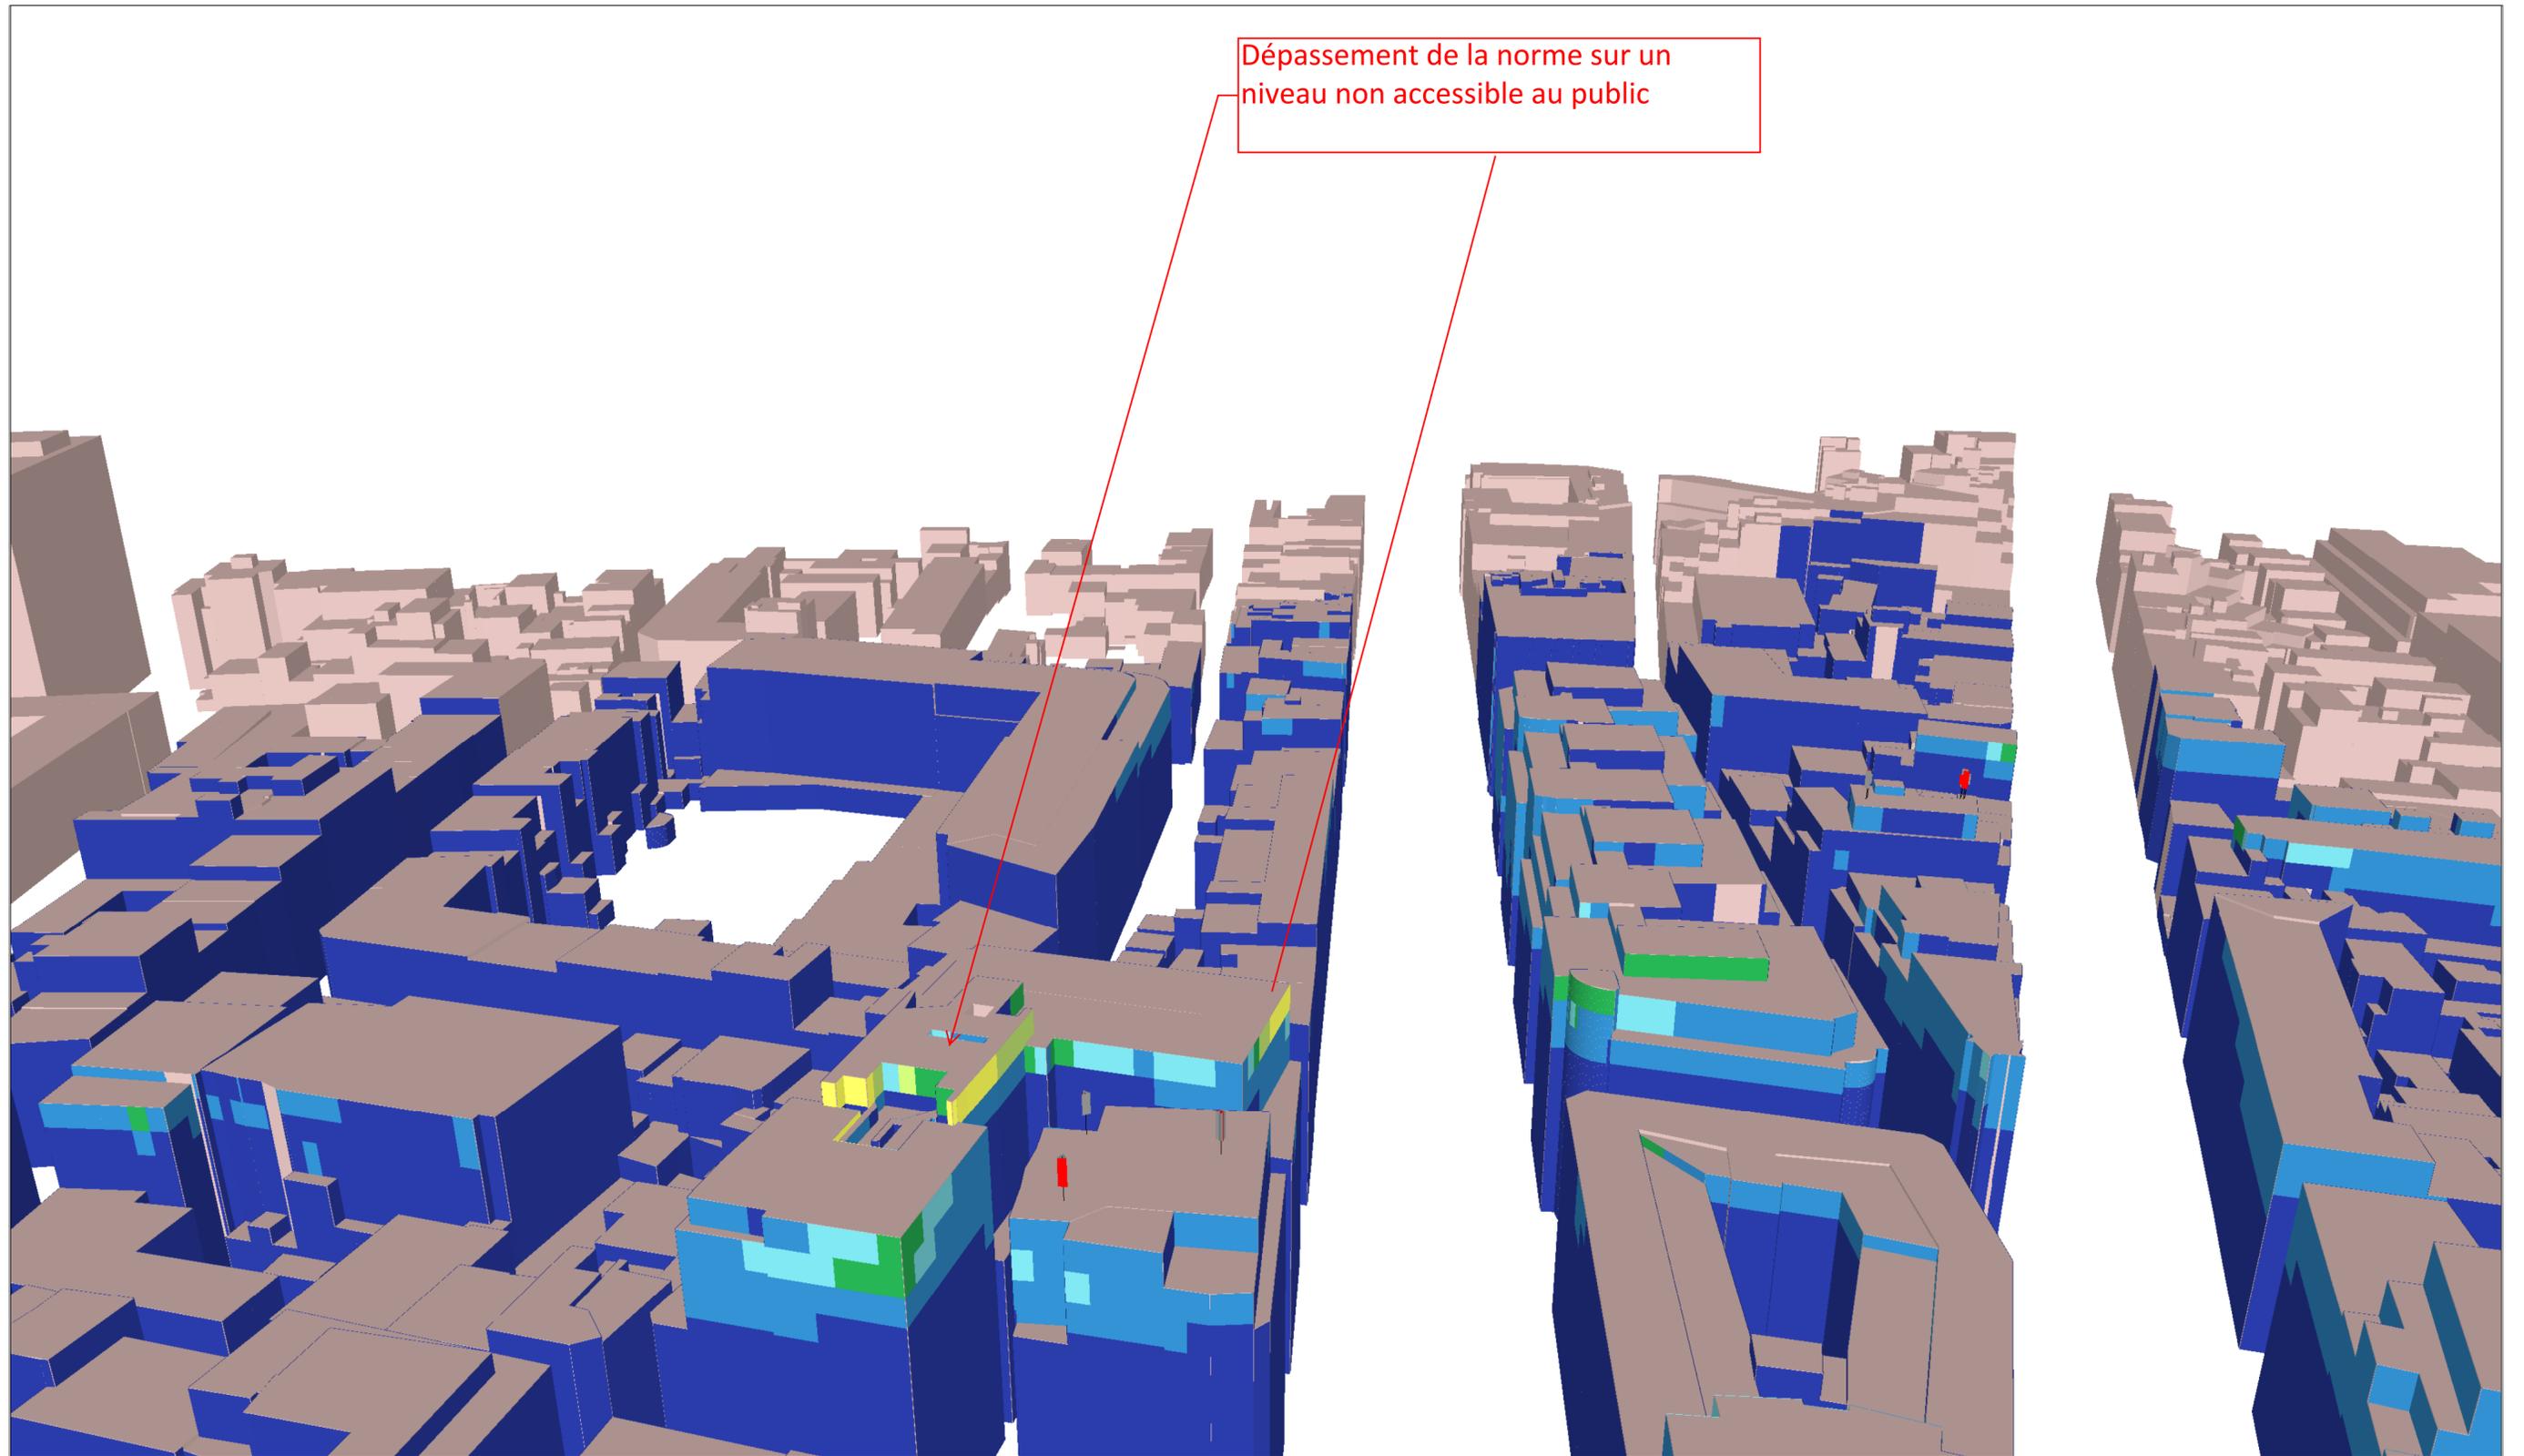

Légende des simulations	
V/m équivalent 900 MHz	
■	0 à 1.5
■	1.5 à 3.00
■	3.00 à 3.45
■	3.45 à 4.25
■	4.25 à 6.00
■	> 6.00


Quota de l'opérateur
33%

Lieu d'exploitation	
Code site	02EJL_00
Adresse	Boulevard Emile Jacqmain 16
Commune & CP	1000 Bruxelles

Référence des antennes émettrices concernées par le demande de PE		
02EJL1	02EJL3U	02EJL1J 02EJL2J
02EJL2	02EJL4U	02EJL3J 02EJL4J
02EJL3	02EJL1K	02EJL1L 02EJL2L
02EJL4	02EJL2K	02EJL3L 02EJL4L
02EJL1U	02EJL3K	02EJL1M 02EJL2M
02EJL2U	02EJL4K	02EJL3M 02EJL4M

N° et type de plan	06 Simulation façades intérieures - Norme Globale (Vue 1)
Echelle	/
Date	10/09/2018

SIMULATION INTERIEURE

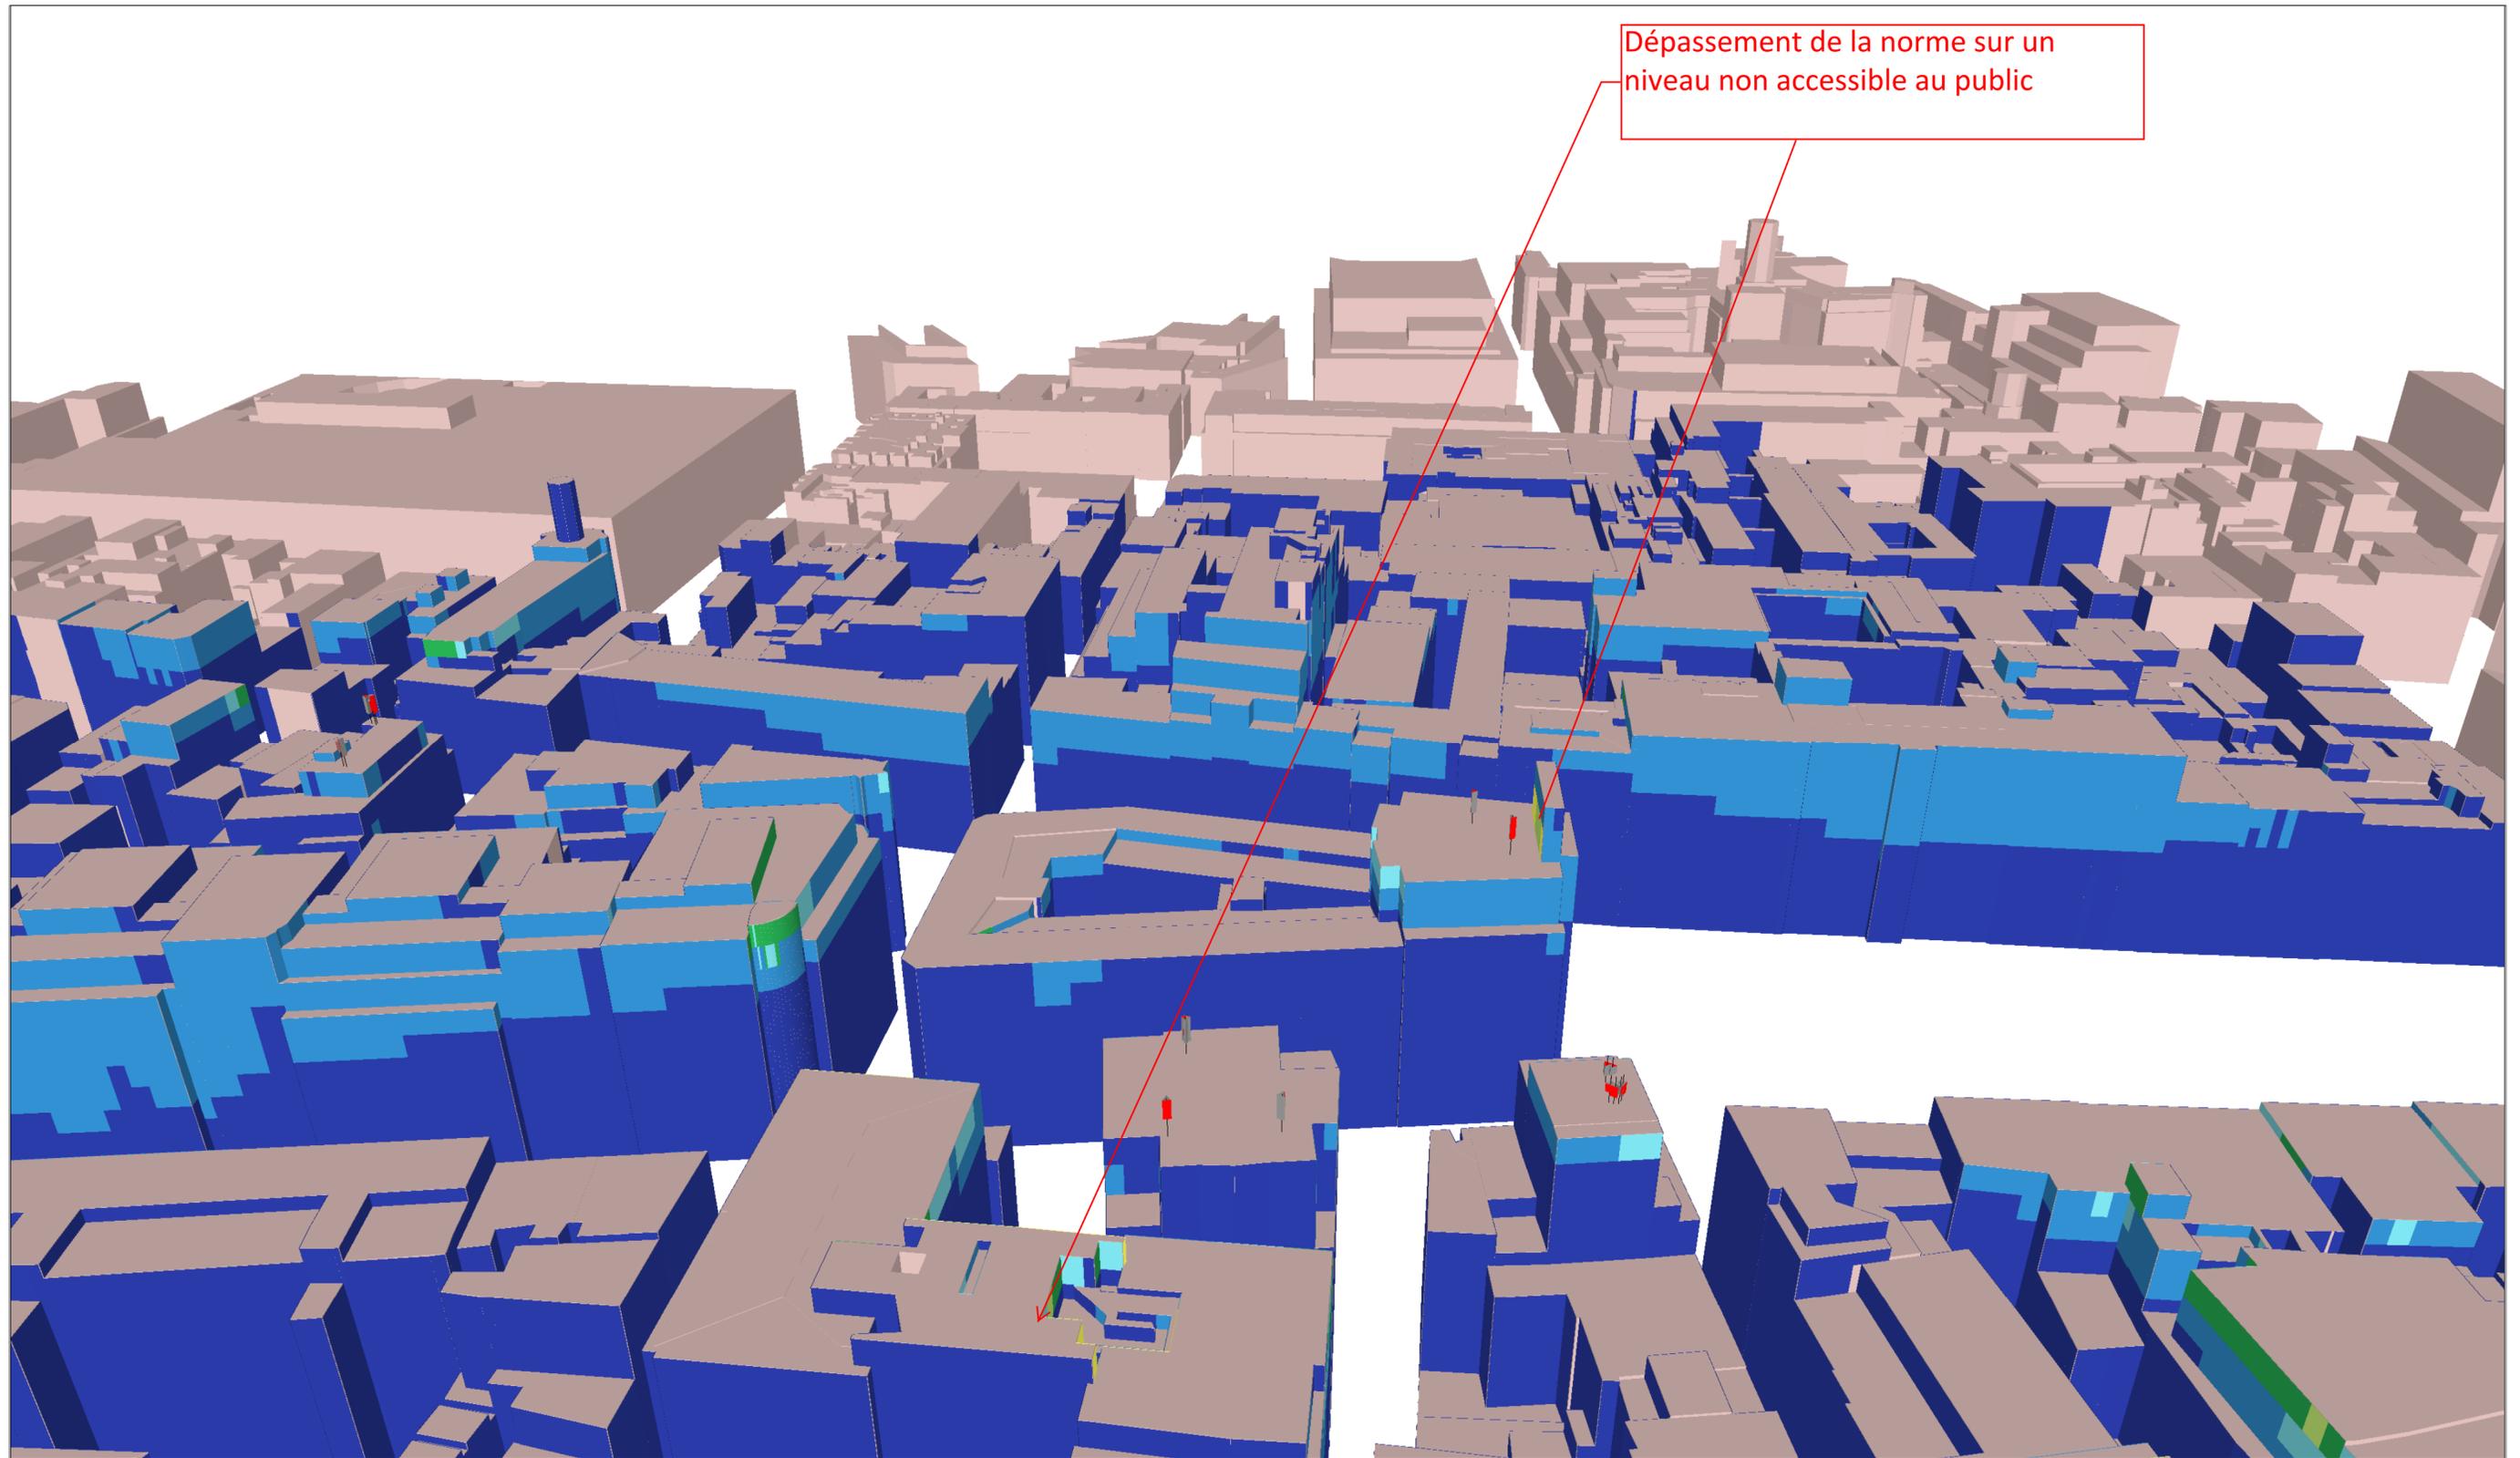

Légende des simulations

V/m équivalent 900 MHz

- 0 à 1.5
- 1.5 à 3.00
- 3.00 à 3.45
- 3.45 à 4.25
- 4.25 à 6.00
- > 6.00

Quota de l'opérateur

33%

Lieu d'exploitation

Code site	02EJL_00
Adresse	Boulevard Emile Jacqmain 16
Commune & CP	1000 Bruxelles

Référence des antennes émettrices concernées par le demande de PE

02EJL1	02EJL3U	02EJL1J 02EJL2J
02EJL2	02EJL4U	02EJL3J 02EJL4J
02EJL3	02EJL1K	02EJL1L 02EJL2L
02EJL4	02EJL2K	02EJL3L 02EJL4L
02EJL1U	02EJL3K	02EJL1M 02EJL2M
02EJL2U	02EJL4K	02EJL3M 02EJL4M

N° et type de plan

07 Simulation façades intérieures - Norme Globale (Vue 2)

Echelle


/

Date

10/09/2018

SIMULATION INTERIEURE

Dépassement de la norme sur un niveau non accessible au public

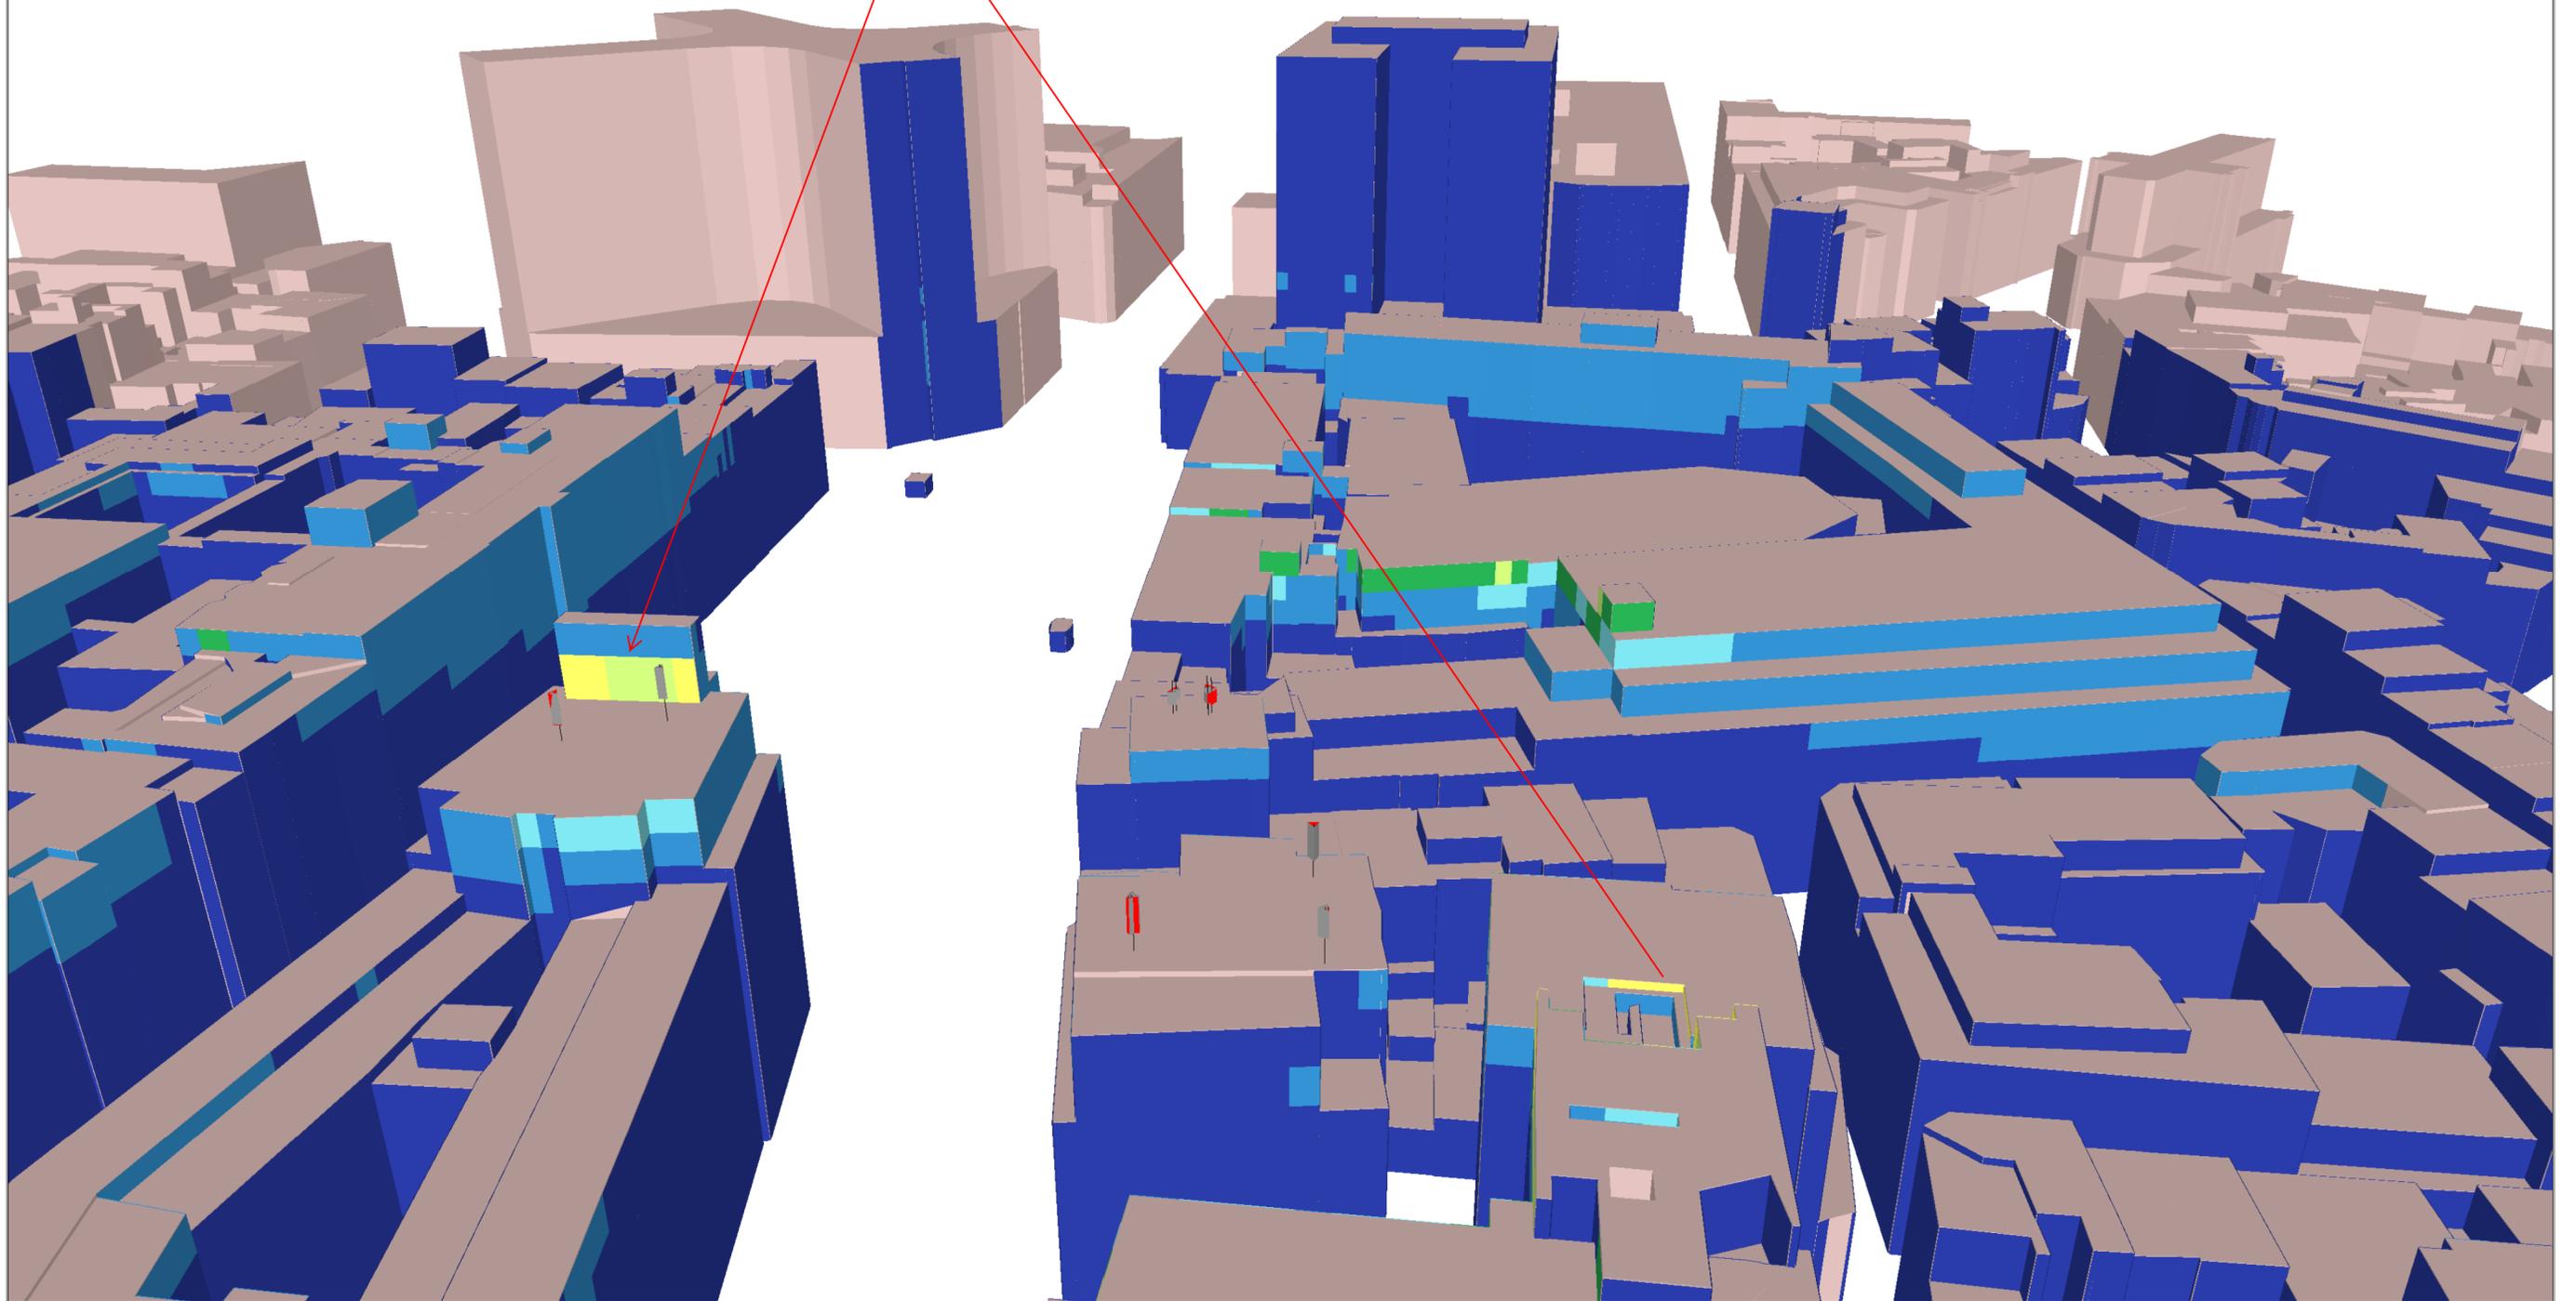

Légende des simulations

V/m équivalent 900 MHz

- 0 à 1.5
- 1.5 à 3.00
- 3.00 à 3.45
- 3.45 à 4.25
- 4.25 à 6.00
- > 6.00

Quota de l'opérateur

33%

Lieu d'exploitation

Code site	02EJL_00
Adresse	Boulevard Emile Jacqmain 16
Commune & CP	1000 Bruxelles

Référence des antennes émettrices concernées par le demande de PE

02EJL1	02EJL3U	02EJL1J 02EJL2J
02EJL2	02EJL4U	02EJL3J 02EJL4J
02EJL3	02EJL1K	02EJL1L 02EJL2L
02EJL4	02EJL2K	02EJL3L 02EJL4L
02EJL1U	02EJL3K	02EJL1M 02EJL2M
02EJL2U	02EJL4K	02EJL3M 02EJL4M

N° et type de plan

08 Simulation façades intérieures - Norme Globale (Vue 3)


Echelle

/

Date

10/09/2018

SIMULATION INTERIEURE

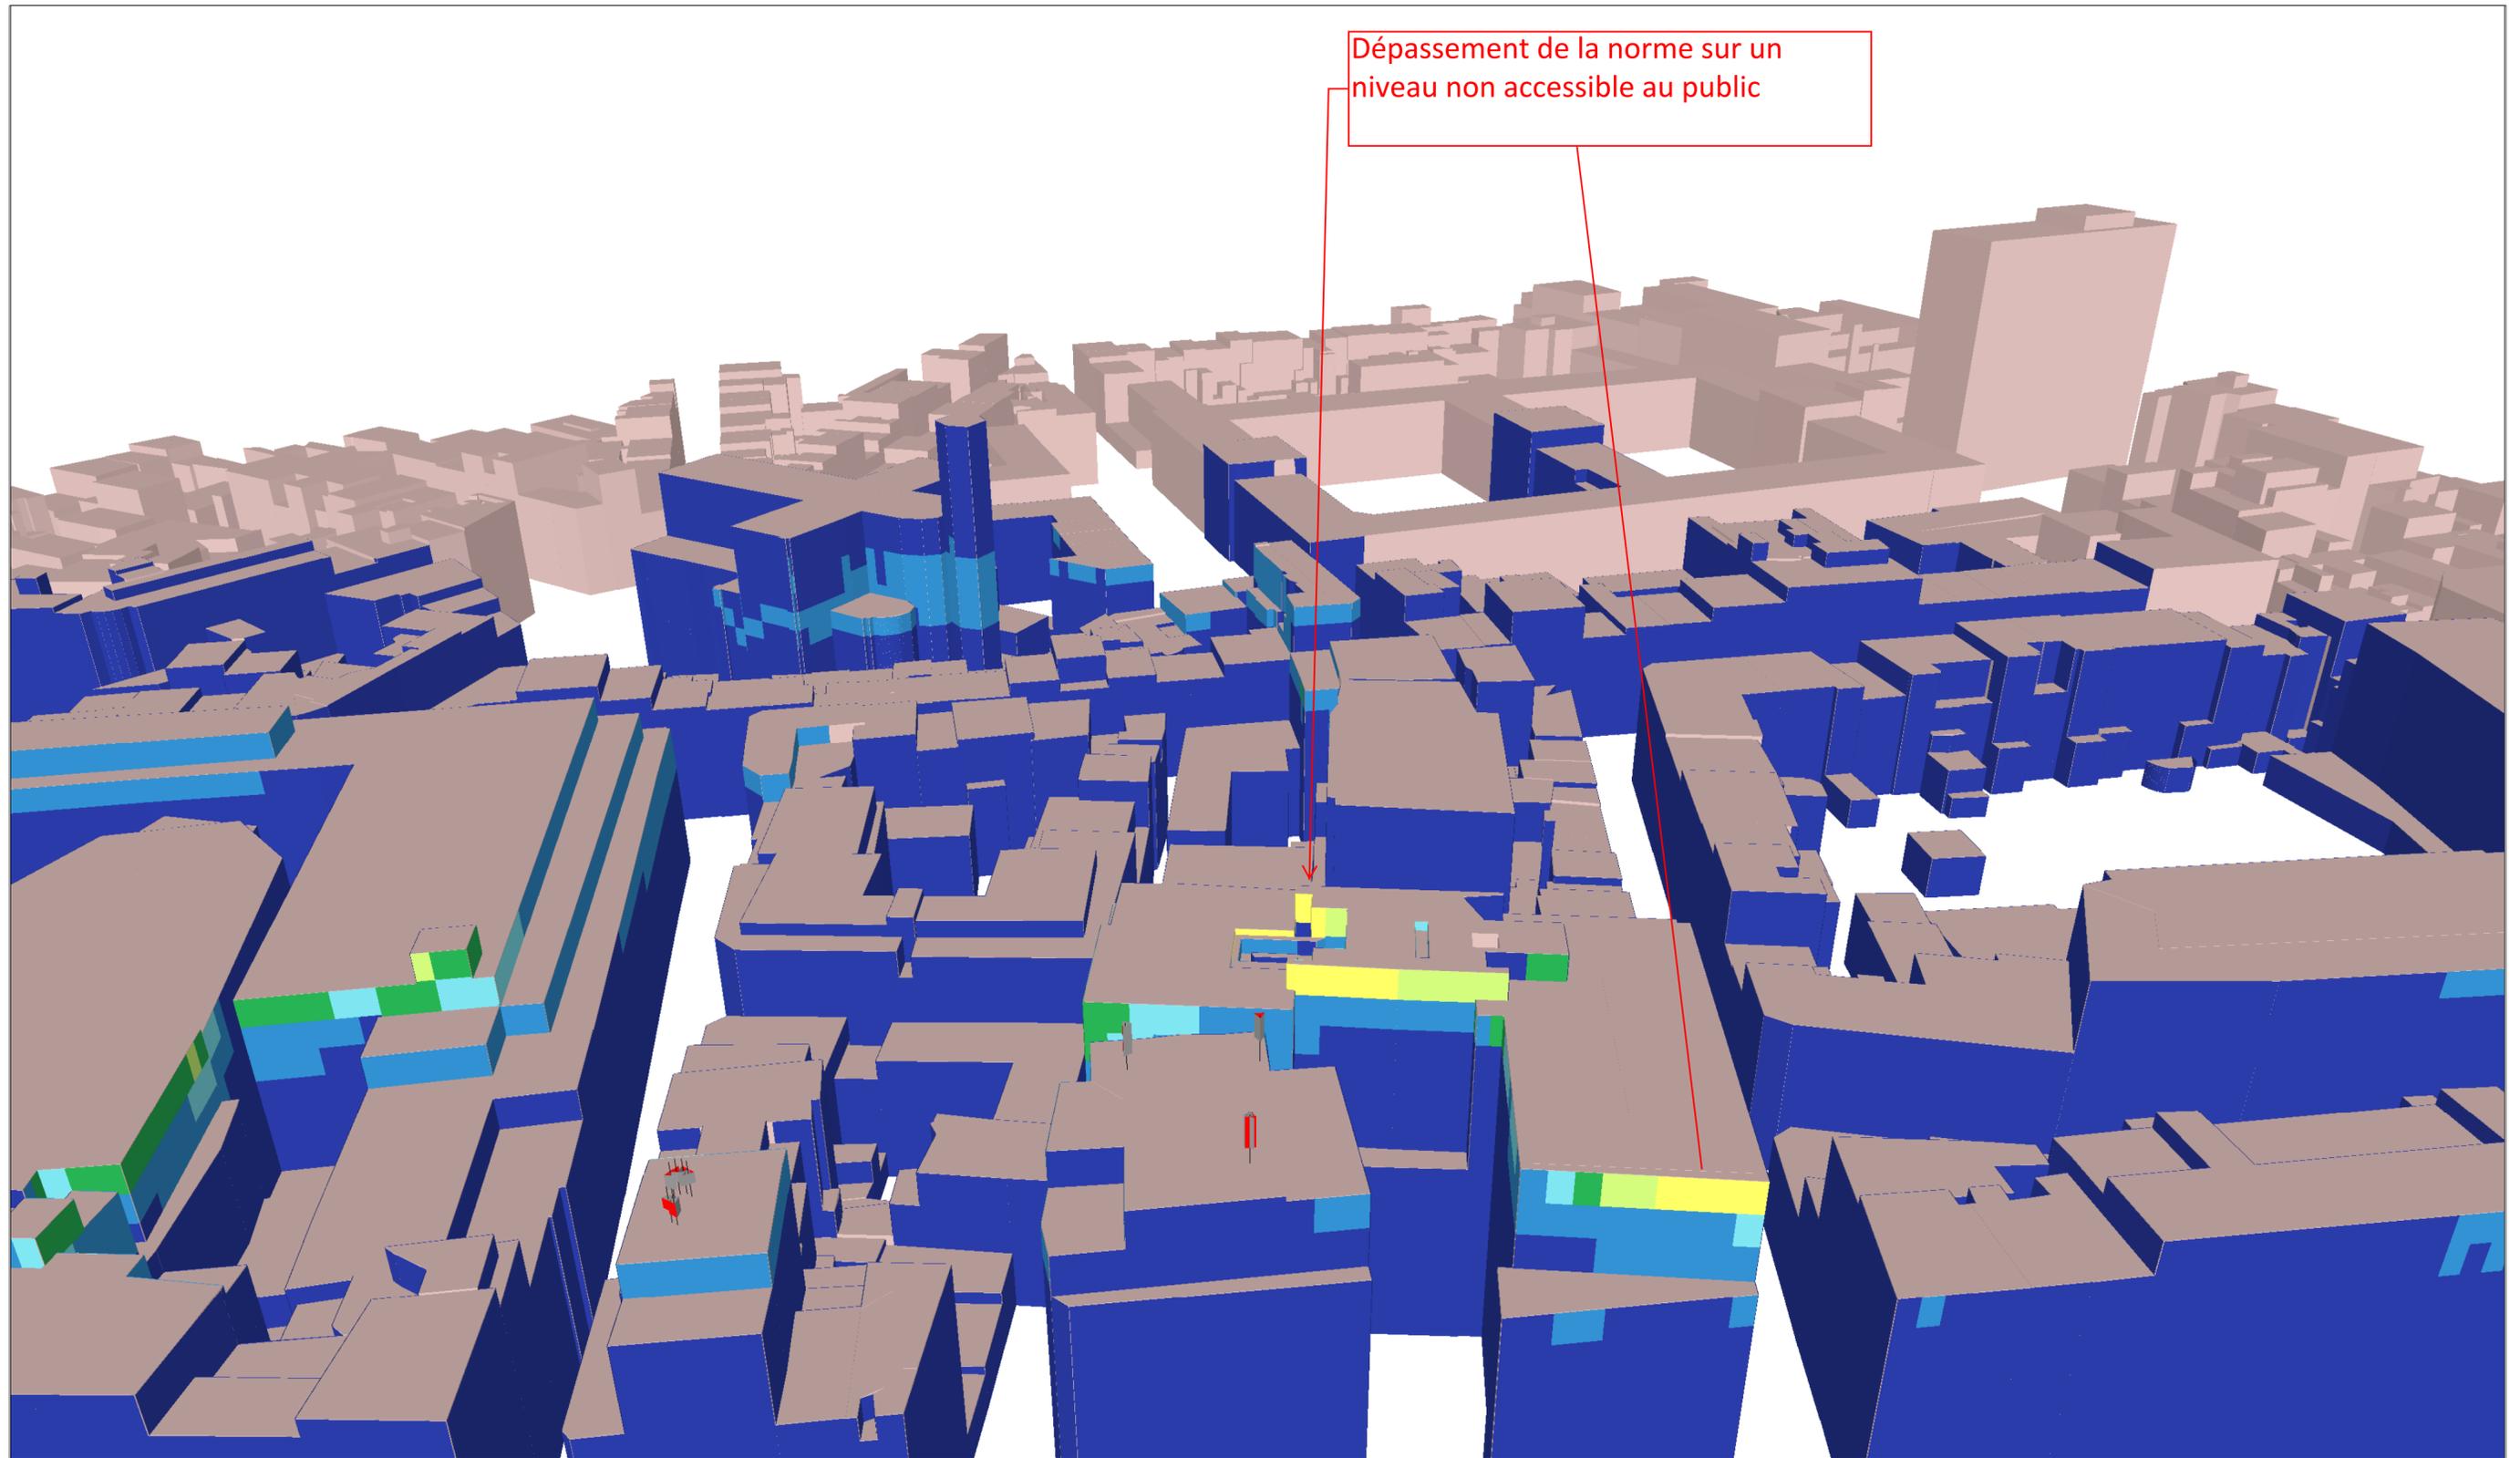

Légende des simulations

V/m équivalent 900 MHz

- 0 à 1.5
- 1.5 à 3.00
- 3.00 à 3.45
- 3.45 à 4.25
- 4.25 à 6.00
- > 6.00

Quota de l'opérateur

33%

Lieu d'exploitation

Code site	02EJL_00
Adresse	Boulevard Emile Jacqmain 16
Commune & CP	1000 Bruxelles

Référence des antennes émettrices concernées par le demande de PE

02EJL1	02EJL3U	02EJL1J 02EJL2J
02EJL2	02EJL4U	02EJL3J 02EJL4J
02EJL3	02EJL1K	02EJL1L 02EJL2L
02EJL4	02EJL2K	02EJL3L 02EJL4L
02EJL1U	02EJL3K	02EJL1M 02EJL2M
02EJL2U	02EJL4K	02EJL3M 02EJL4M

N° et type de plan

09 Simulation façades intérieures - Norme Globale (Vue 4)


Echelle

/

Date

10/09/2018

SIMULATION INTERIEURE

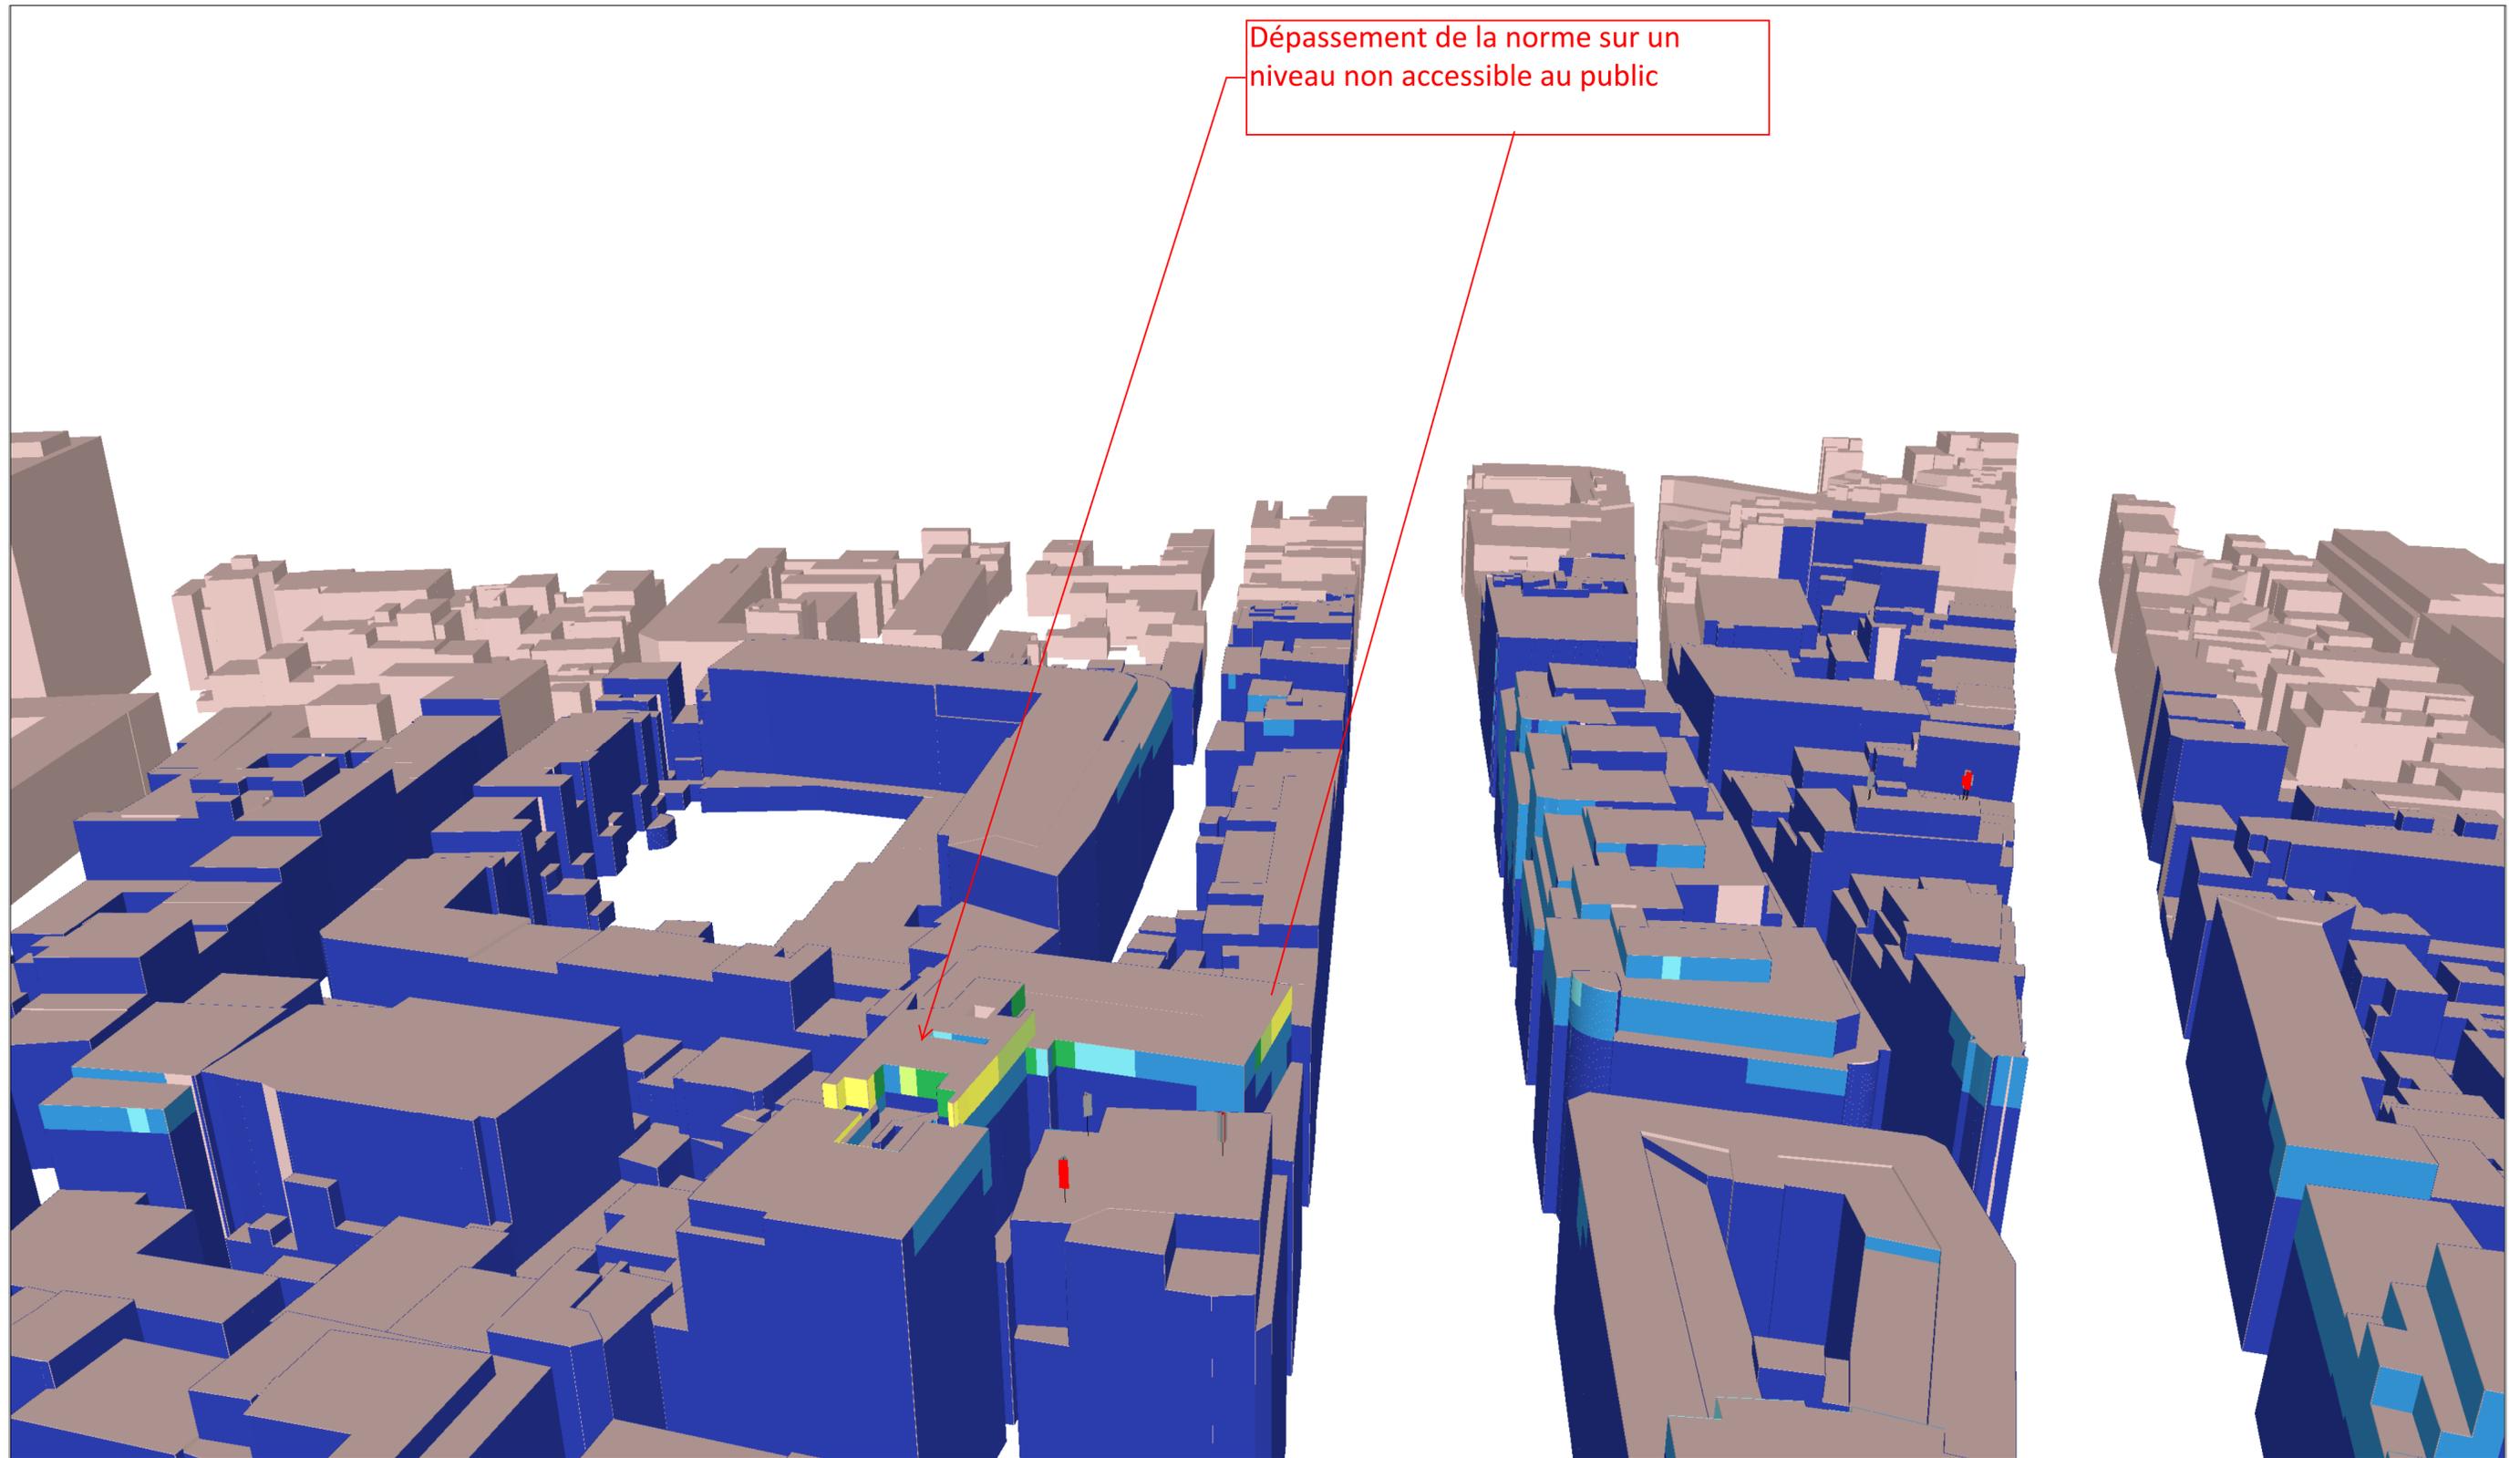

Légende des simulations V/m équivalent 900 MHz	
■	0 à 1.5
■	1.5 à 3.00
■	3.00 à 3.45
■	3.45 à 4.25
■	4.25 à 6.00
■	> 6.00


Quota de l'opérateur
33%

Lieu d'exploitation	
Code site	02EJL_00
Adresse	Boulevard Emile Jacqmain 16
Commune & CP	1000 Bruxelles

Référence des antennes émettrices concernées par le demande de PE		
02EJL1	02EJL3U	02EJL1J 02EJL2J
02EJL2	02EJL4U	02EJL3J 02EJL4J
02EJL3	02EJL1K	02EJL1L 02EJL2L
02EJL4	02EJL2K	02EJL3L 02EJL4L
02EJL1U	02EJL3K	02EJL1M 02EJL2M
02EJL2U	02EJL4K	02EJL3M 02EJL4M

N° et type de plan	10 Simulation façades intérieures - Quota Opérateur (Vue 1)
Echelle	/
Date	10/09/2018

SIMULATION INTERIEURE

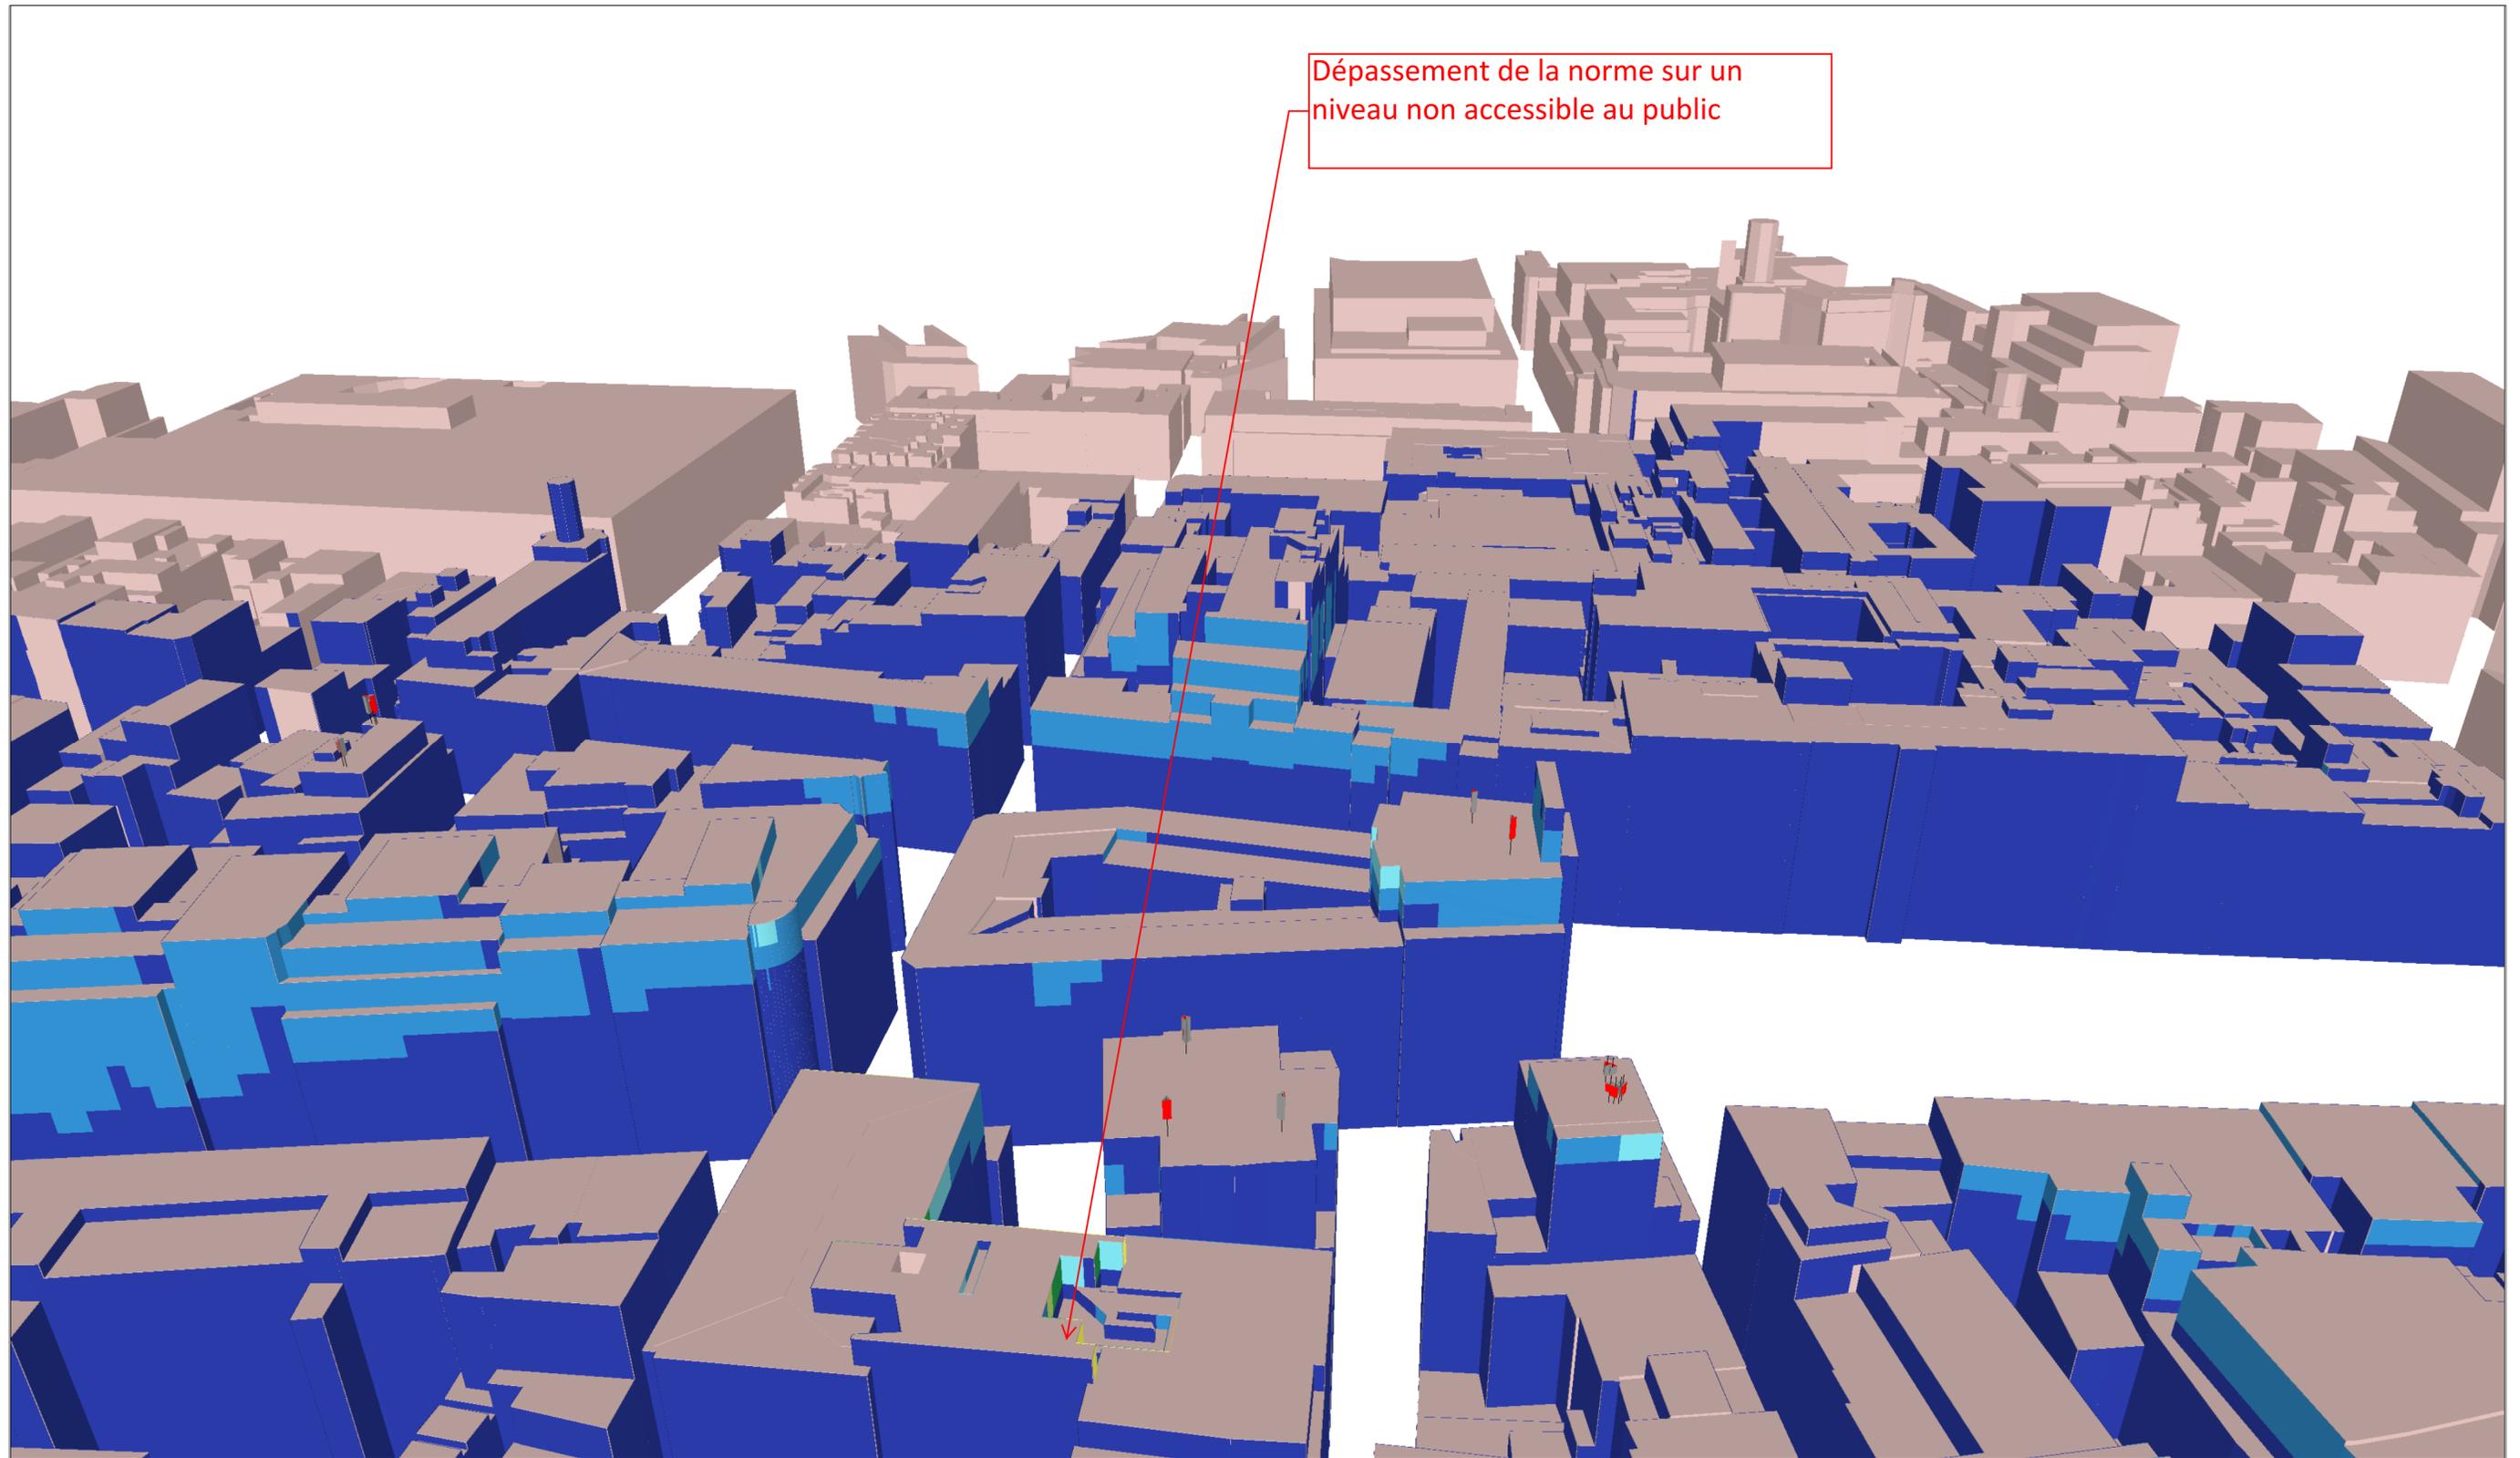

Légende des simulations	
V/m équivalent 900 MHz	
■	0 à 1.5
■	1.5 à 3.00
■	3.00 à 3.45
■	3.45 à 4.25
■	4.25 à 6.00
■	> 6.00


Quota de l'opérateur
33%

Lieu d'exploitation	
Code site	02EJL_00
Adresse	Boulevard Emile Jacqmain 16
Commune & CP	1000 Bruxelles

Référence des antennes émettrices concernées par le demande de PE		
02EJL1	02EJL3U	02EJL1J 02EJL2J
02EJL2	02EJL4U	02EJL3J 02EJL4J
02EJL3	02EJL1K	02EJL1L 02EJL2L
02EJL4	02EJL2K	02EJL3L 02EJL4L
02EJL1U	02EJL3K	02EJL1M 02EJL2M
02EJL2U	02EJL4K	02EJL3M 02EJL4M

N° et type de plan	11 Simulation façades intérieures - Quota Opérateur (Vue 2)
Echelle	/
Date	10/09/2018

SIMULATION INTERIEURE

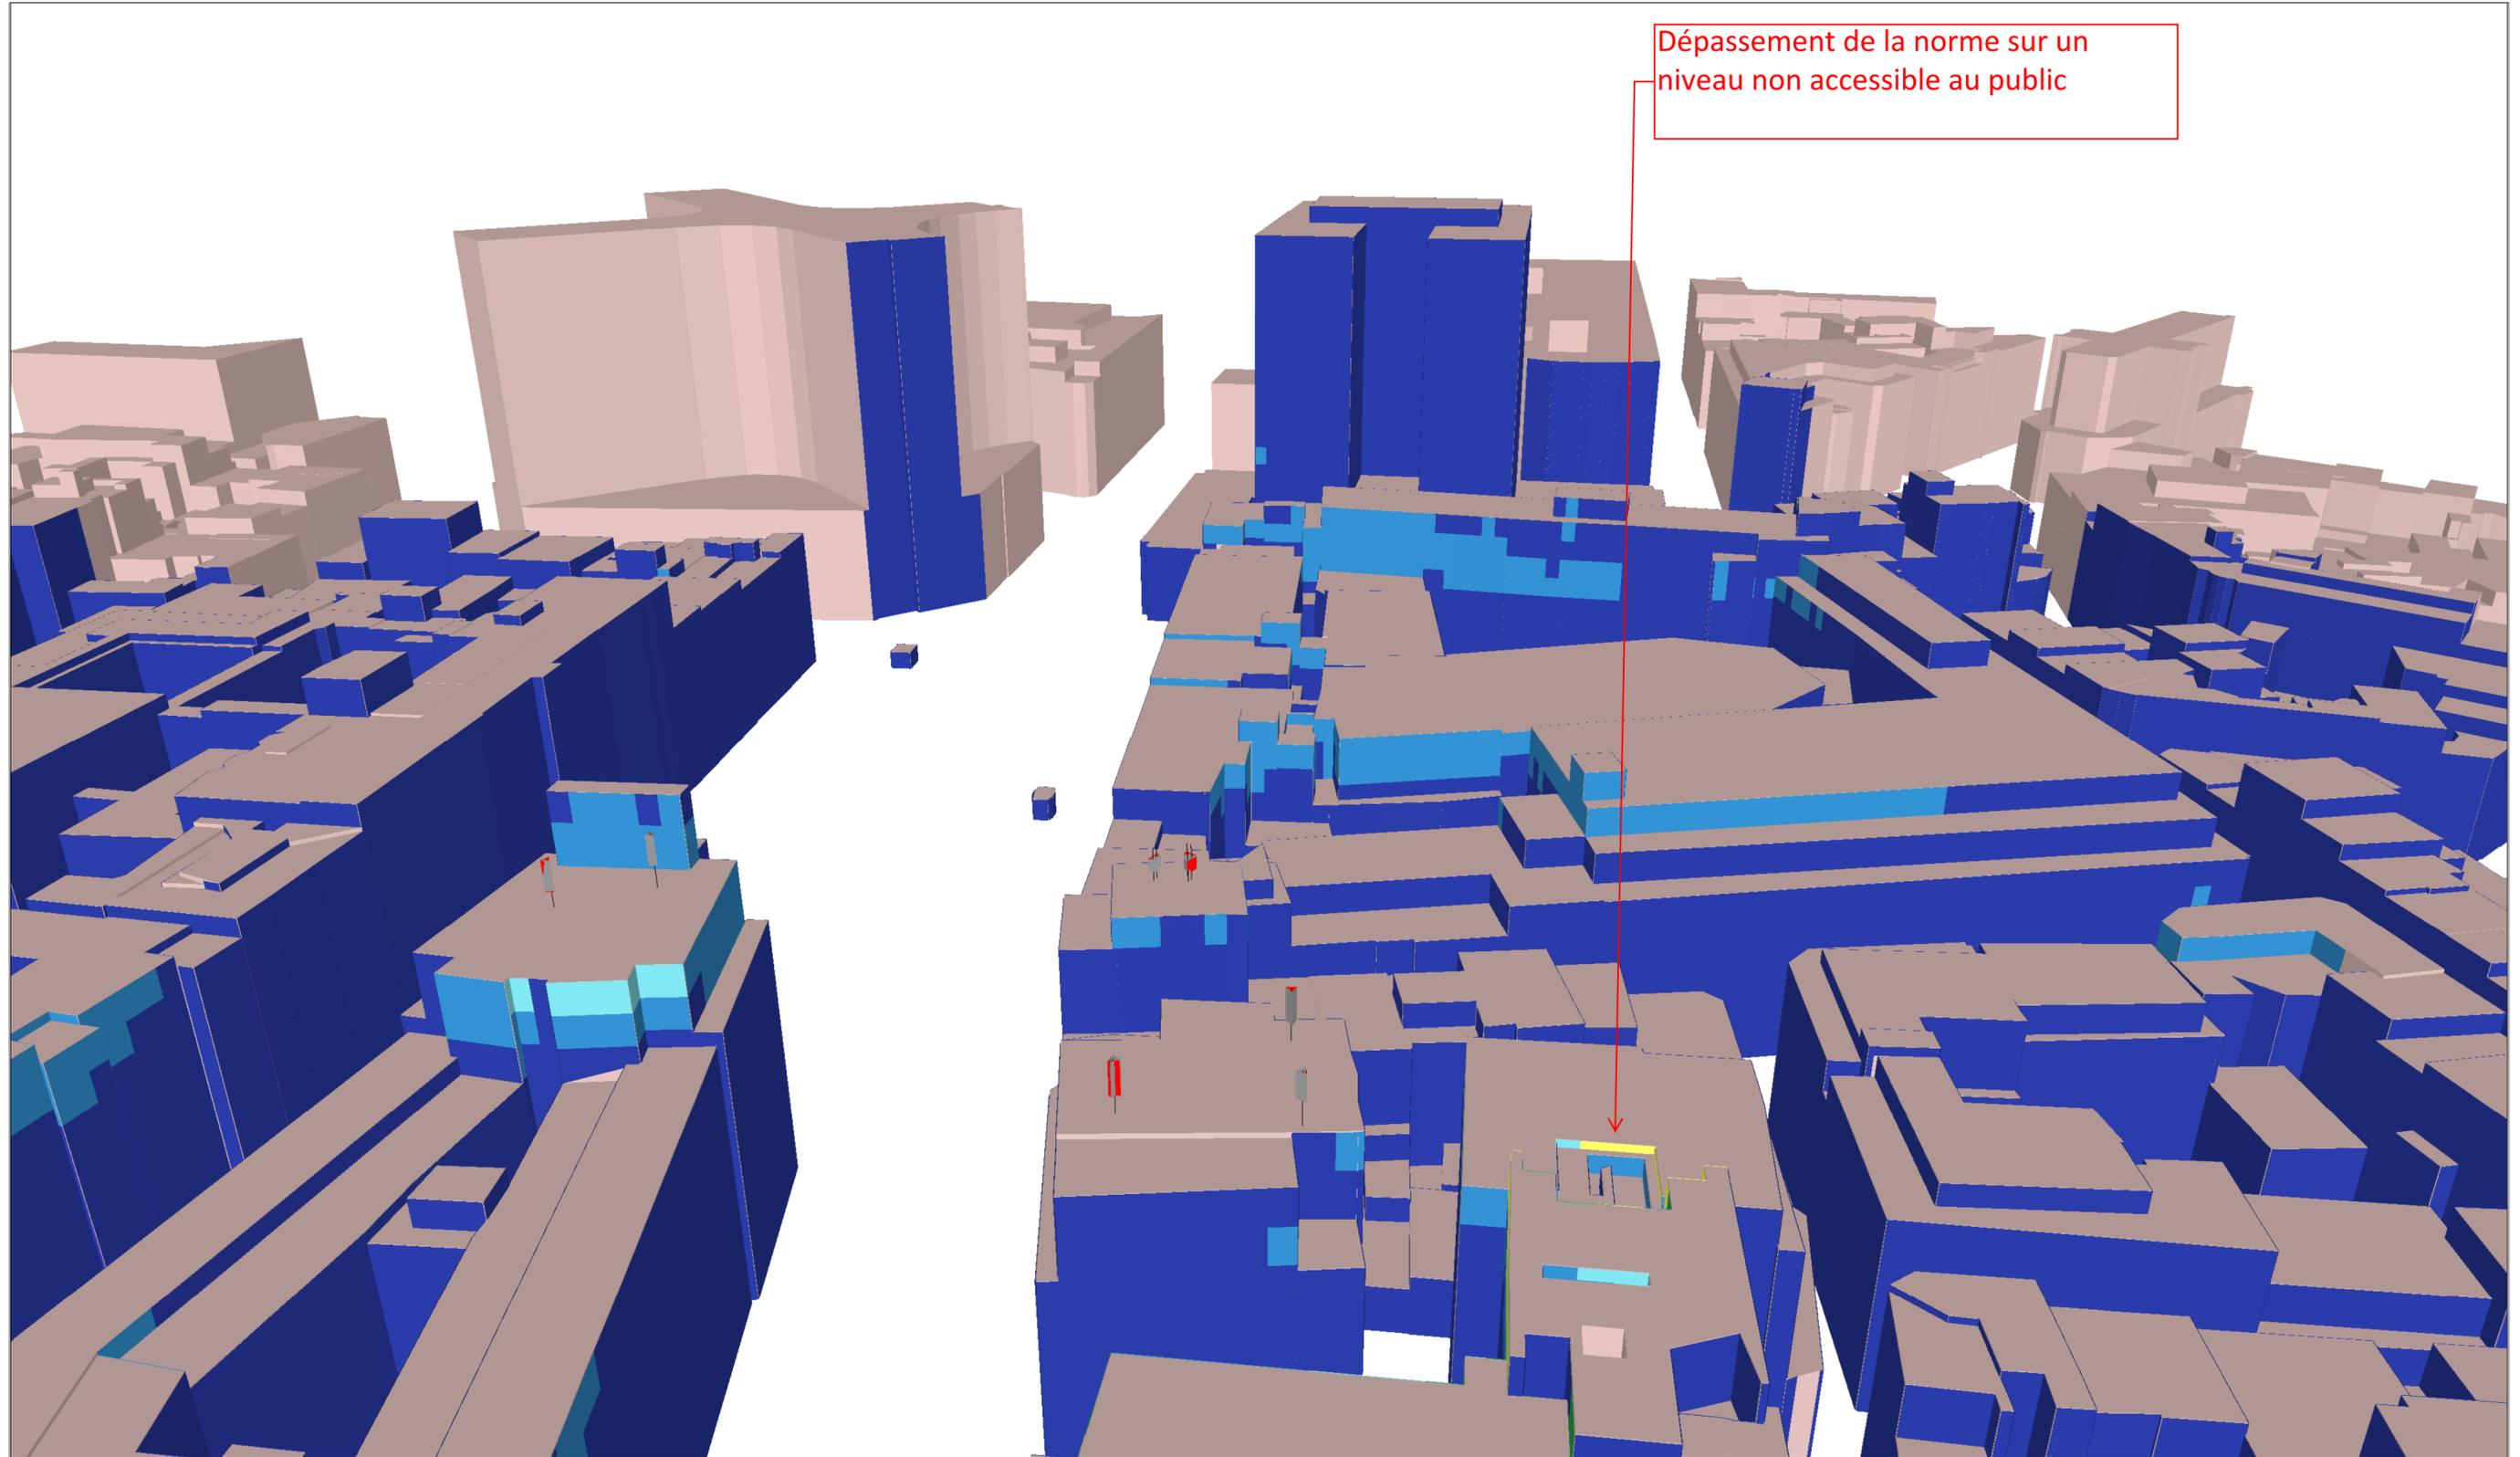

Dépassement de la norme sur un niveau non accessible au public

Légende des simulations V/m équivalent 900 MHz	
■	0 à 1.5
■	1.5 à 3.00
■	3.00 à 3.45
■	3.45 à 4.25
■	4.25 à 6.00
■	> 6.00


Quota de l'opérateur
33%

Lieu d'exploitation	
Code site	02EJL_00
Adresse	Boulevard Emile Jacqmain 16
Commune & CP	1000 Bruxelles

Référence des antennes émettrices concernées par le demande de PE		
02EJL1	02EJL3U	02EJL1J 02EJL2J
02EJL2	02EJL4U	02EJL3J 02EJL4J
02EJL3	02EJL1K	02EJL1L 02EJL2L
02EJL4	02EJL2K	02EJL3L 02EJL4L
02EJL1U	02EJL3K	02EJL1M 02EJL2M
02EJL2U	02EJL4K	02EJL3M 02EJL4M

N° et type de plan	12 Simulation façades intérieures - Quota Opérateur (Vue 3)
Echelle	
Date	10/09/2018

SIMULATION INTERIEURE

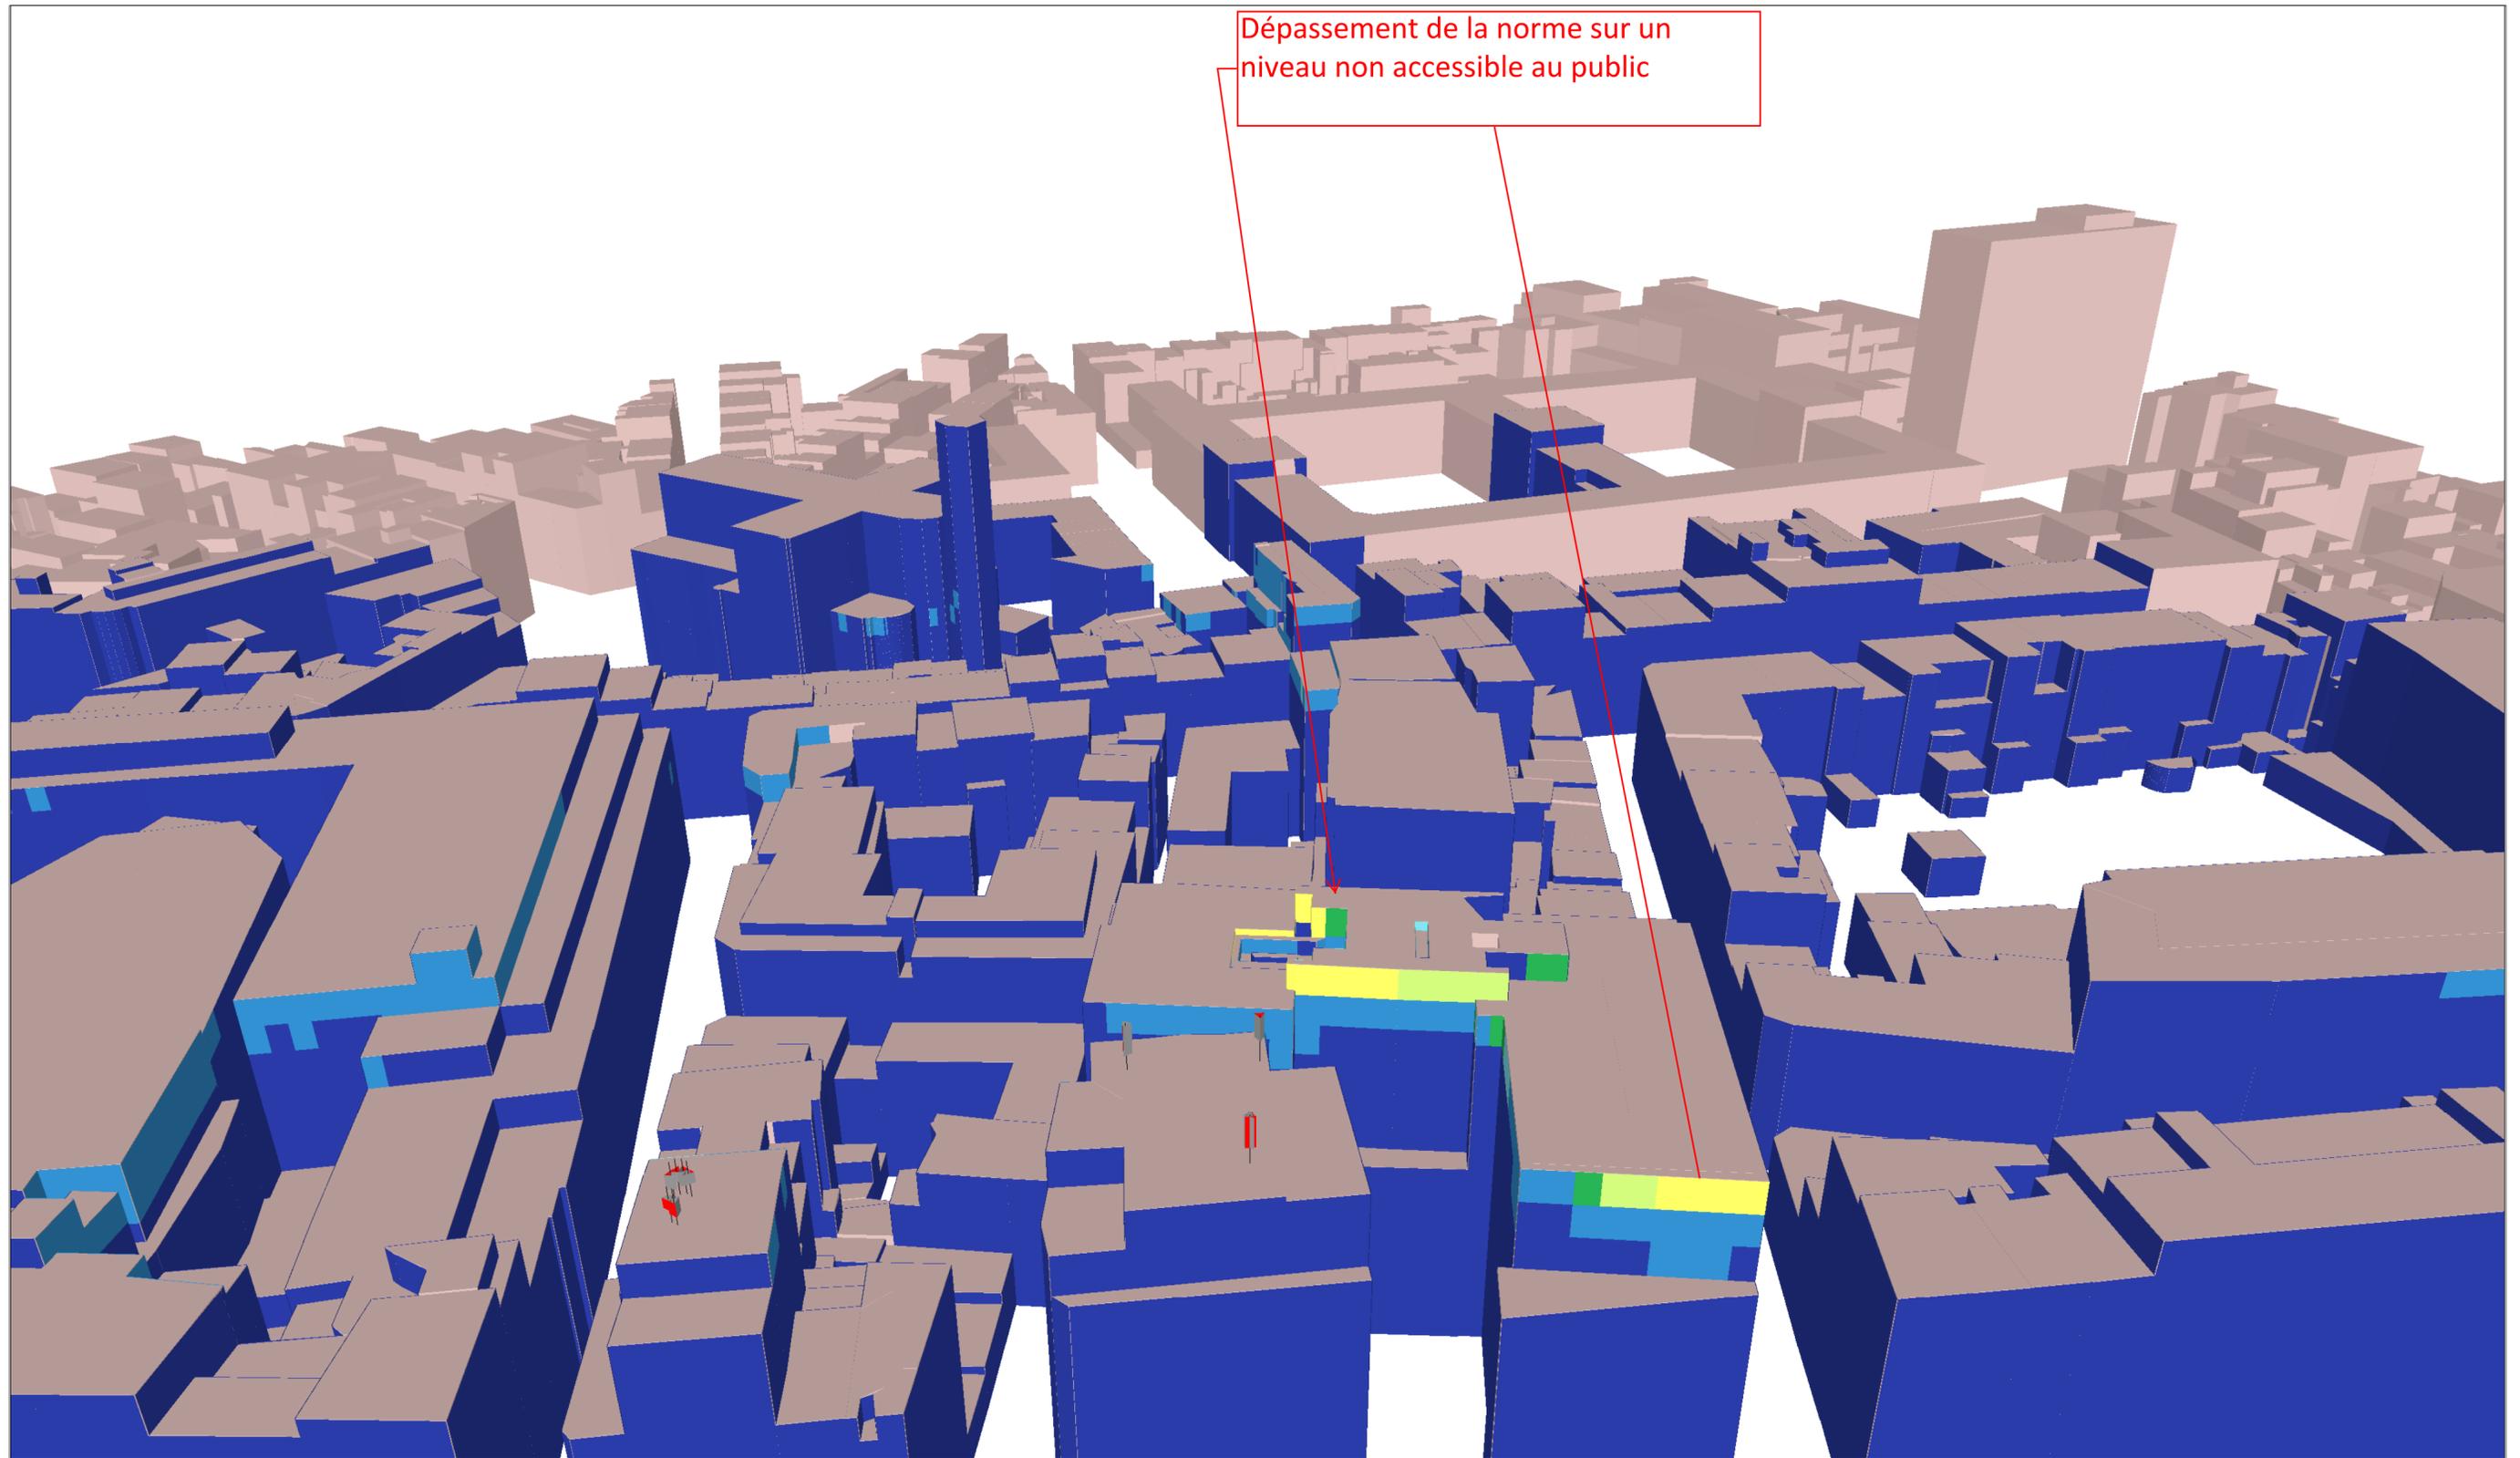

Légende des simulations	
V/m équivalent 900 MHz	
■	0 à 1.5
■	1.5 à 3.00
■	3.00 à 3.45
■	3.45 à 4.25
■	4.25 à 6.00
■	> 6.00

Quota de l'opérateur
33%

Lieu d'exploitation	
Code site	02EJL_00
Adresse	Boulevard Emile Jacqmain 16
Commune & CP	1000 Bruxelles

Référence des antennes émettrices concernées par le demande de PE		
02EJL1	02EJL3U	02EJL1J 02EJL2J
02EJL2	02EJL4U	02EJL3J 02EJL4J
02EJL3	02EJL1K	02EJL1L 02EJL2L
02EJL4	02EJL2K	02EJL3L 02EJL4L
02EJL1U	02EJL3K	02EJL1M 02EJL2M
02EJL2U	02EJL4K	02EJL3M 02EJL4M

N° et type de plan	13 Simulation façades intérieures - Quota Opérateur (Vue 4)
Echelle	/
Date	10/09/2018

SIMULATION EXTERIEURE (vérification balcon et terrasse)



Légende des simulations V/m équivalent 900 MHz	
■	0 à 1.5
■	1.5 à 3.00
■	3.00 à 3.45
■	3.45 à 4.25
■	4.25 à 6.00
■	> 6.00


Quota de l'opérateur
33%

Lieu d'exploitation	
Code site	02EJL_00
Adresse	Boulevard Emile Jacqmain 16
Commune & CP	1000 Bruxelles

Référence des antennes émettrices concernées par le demande de PE		
02EJL1	02EJL3U	02EJL1J 02EJL2J
02EJL2	02EJL4U	02EJL3J 02EJL4J
02EJL3	02EJL1K	02EJL1L 02EJL2L
02EJL4	02EJL2K	02EJL3L 02EJL4L
02EJL1U	02EJL3K	02EJL1M 02EJL2M
02EJL2U	02EJL4K	02EJL3M 02EJL4M

N° et type de plan	14 Simulation horizontale extérieure - Norme Globale (1/4)
Echelle	1/1100
Date	10/09/2018

SIMULATION EXTERIEURE (vérification balcon et terrasse)

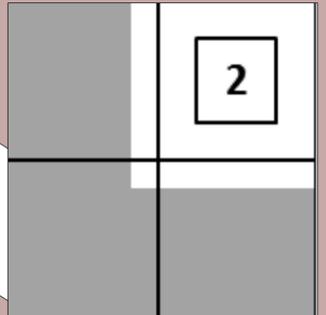

Légende des simulations
V/m équivalent 900 MHz

■	0 à 1.5
■	1.5 à 3.00
■	3.00 à 3.45
■	3.45 à 4.25
■	4.25 à 6.00
■	> 6.00

Quota de l'opérateur

33%

Lieu d'exploitation	
Code site	02EJL_00
Adresse	Boulevard Emile Jacqmain 16
Commune & CP	1000 Bruxelles

Référence des antennes émettrices concernées par le demande de PE		
02EJL1	02EJL3U	02EJL1J 02EJL2J
02EJL2	02EJL4U	02EJL3J 02EJL4J
02EJL3	02EJL1K	02EJL1L 02EJL2L
02EJL4	02EJL2K	02EJL3L 02EJL4L
02EJL1U	02EJL3K	02EJL1M 02EJL2M
02EJL2U	02EJL4K	02EJL3M 02EJL4M

N° et type de plan	15 Simulation horizontale extérieure - Norme Globale (2/4)
Echelle	1/1100
Date	10/09/2018

SIMULATION EXTERIEURE (vérification balcon et terrasse)



Légende des simulations V/m équivalent 900 MHz	
■	0 à 1.5
■	1.5 à 3.00
■	3.00 à 3.45
■	3.45 à 4.25
■	4.25 à 6.00
■	> 6.00


Quota de l'opérateur
33%

Lieu d'exploitation	
Code site	02EJL_00
Adresse	Boulevard Emile Jacqmain 16
Commune & CP	1000 Bruxelles

Référence des antennes émettrices concernées par le demande de PE		
02EJL1	02EJL3U	02EJL1J 02EJL2J
02EJL2	02EJL4U	02EJL3J 02EJL4J
02EJL3	02EJL1K	02EJL1L 02EJL2L
02EJL4	02EJL2K	02EJL3L 02EJL4L
02EJL1U	02EJL3K	02EJL1M 02EJL2M
02EJL2U	02EJL4K	02EJL3M 02EJL4M

N° et type de plan	16 Simulation horizontale extérieure - Norme Globale (3/4)
Echelle	1/1100
Date	10/09/2018

SIMULATION EXTERIEURE (vérification balcon et terrasse)

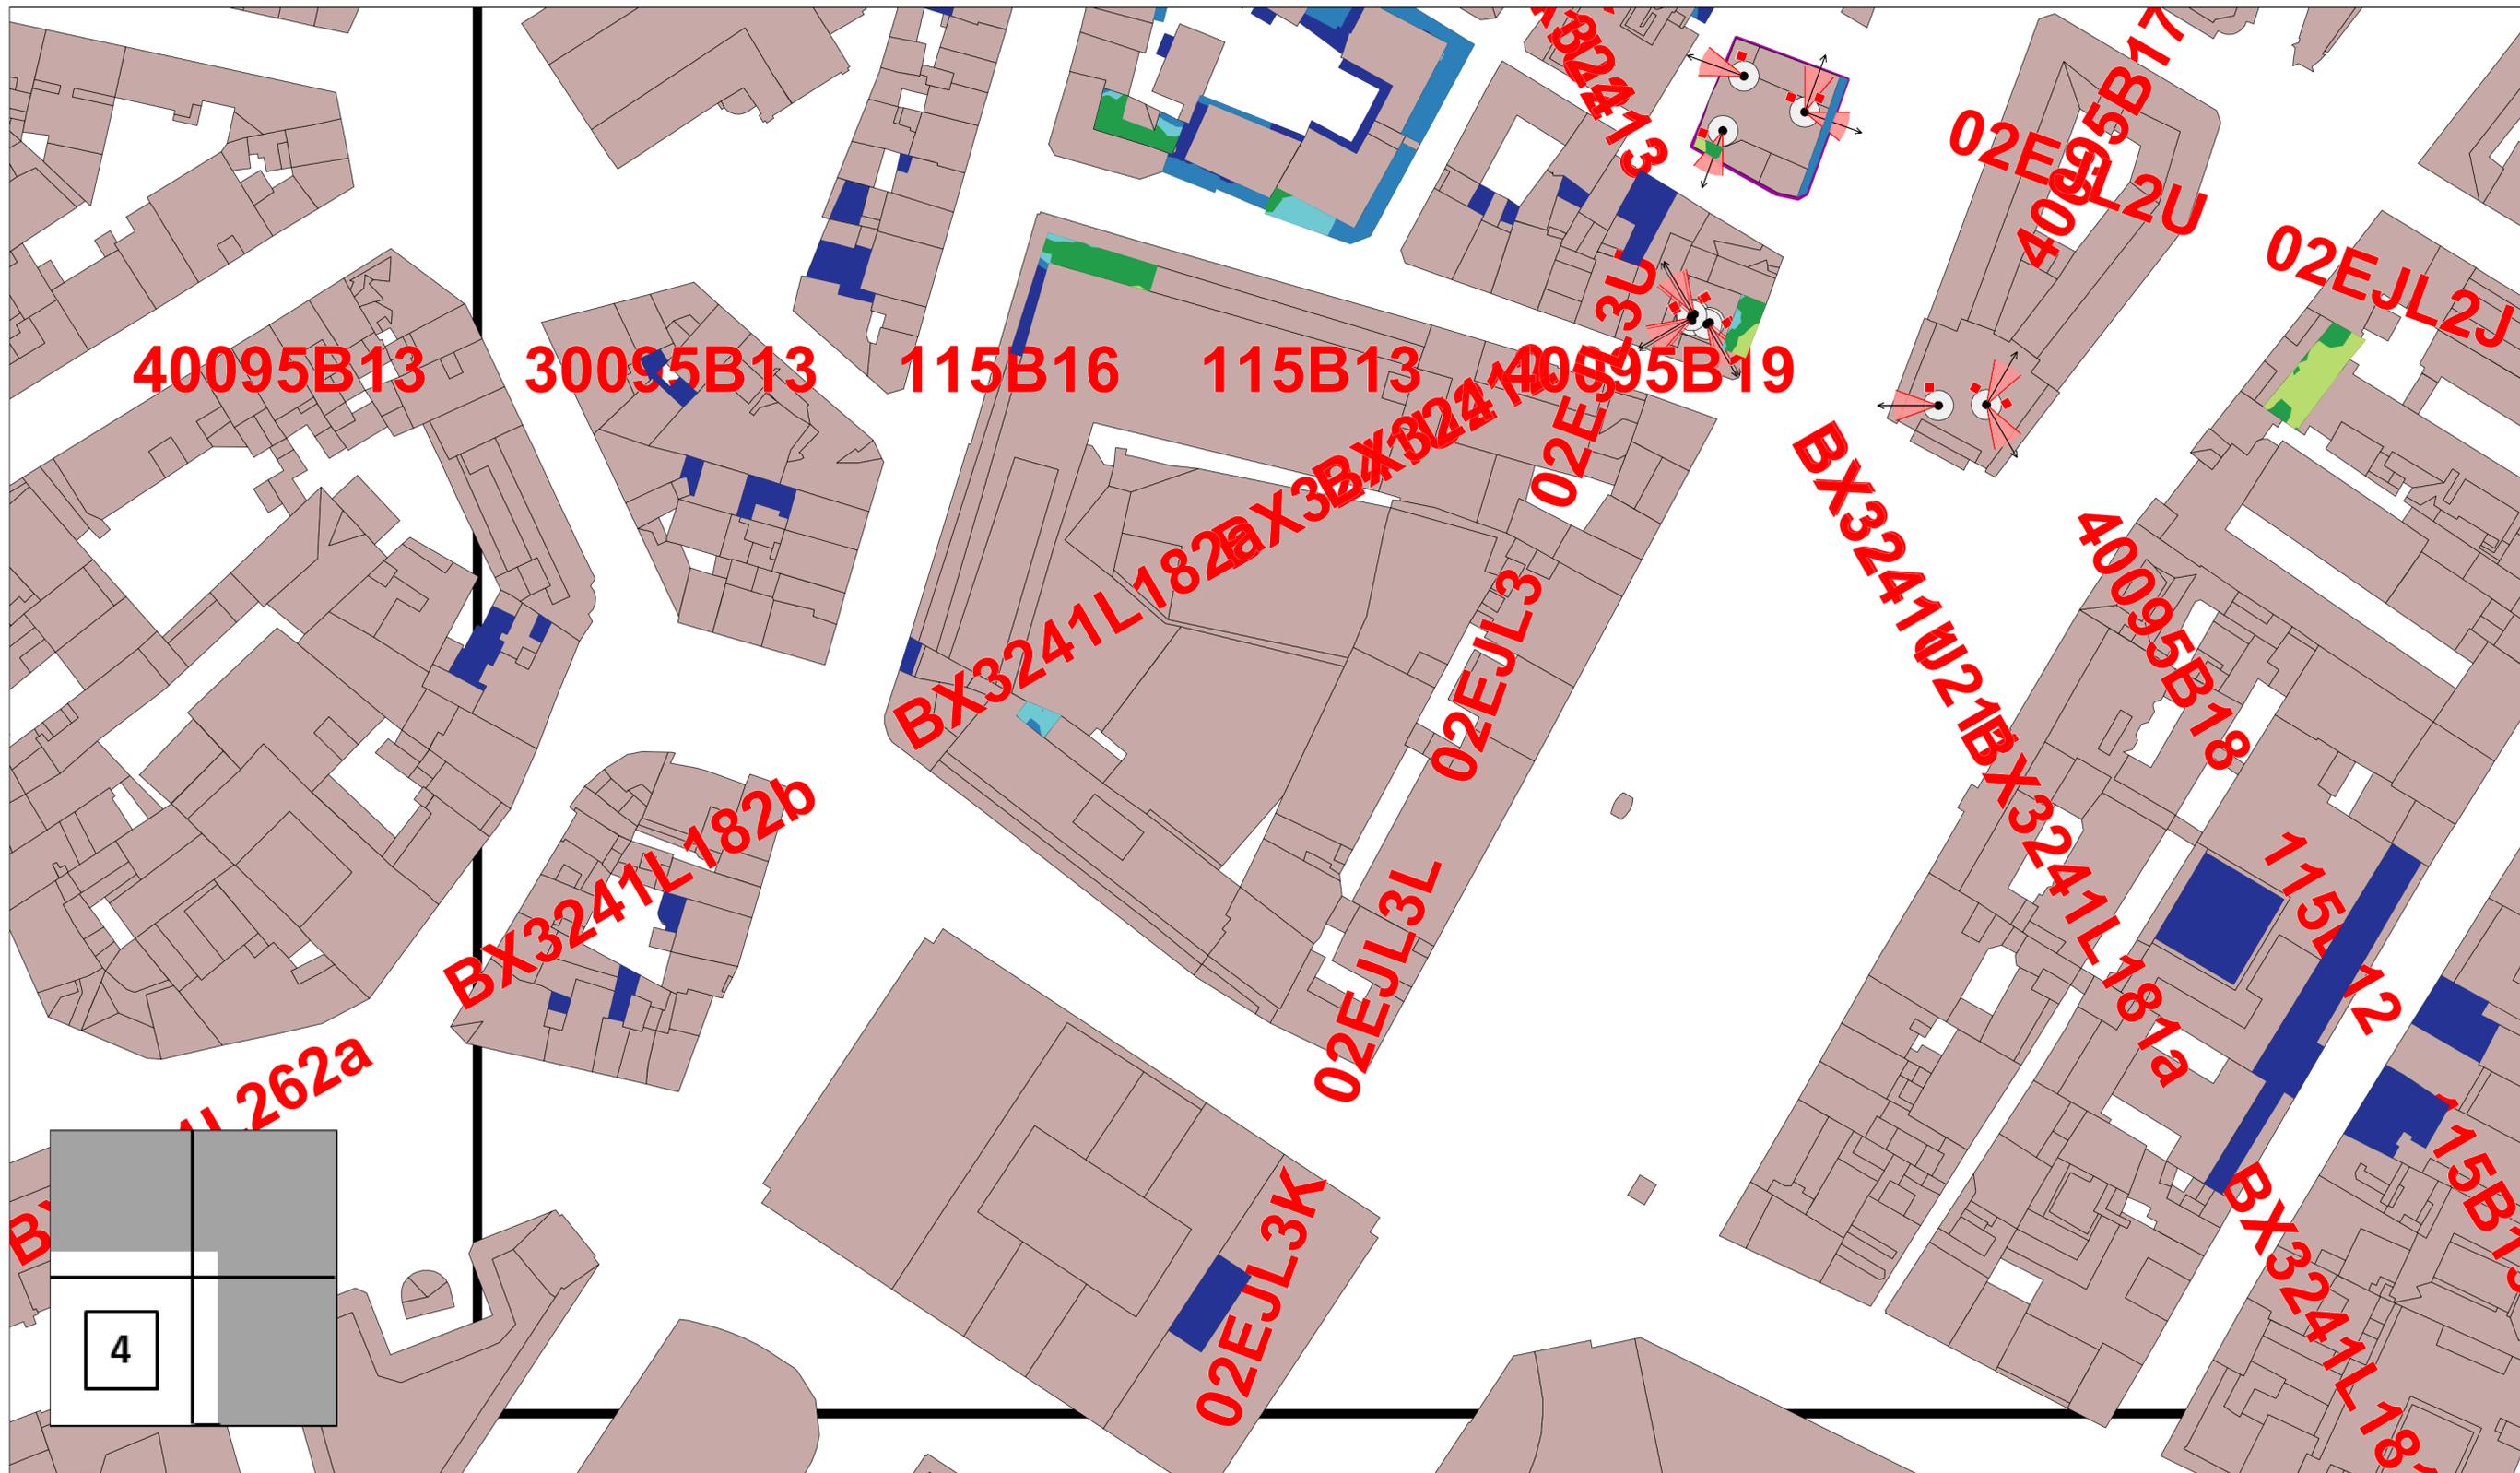

Légende des simulations V/m équivalent 900 MHz	
■	0 à 1.5
■	1.5 à 3.00
■	3.00 à 3.45
■	3.45 à 4.25
■	4.25 à 6.00
■	> 6.00


Quota de l'opérateur
33%

Lieu d'exploitation	
Code site	02EJL_00
Adresse	Boulevard Emile Jacqmain 16
Commune & CP	1000 Bruxelles

Référence des antennes émettrices concernées par le demande de PE		
02EJL1	02EJL3U	02EJL1J 02EJL2J
02EJL2	02EJL4U	02EJL3J 02EJL4J
02EJL3	02EJL1K	02EJL1L 02EJL2L
02EJL4	02EJL2K	02EJL3L 02EJL4L
02EJL1U	02EJL3K	02EJL1M 02EJL2M
02EJL2U	02EJL4K	02EJL3M 02EJL4M

N° et type de plan	17 Simulation horizontale extérieure - Norme Globale (4/4)
Echelle	1/1100
Date	10/09/2018

SIMULATION EXTERIEURE

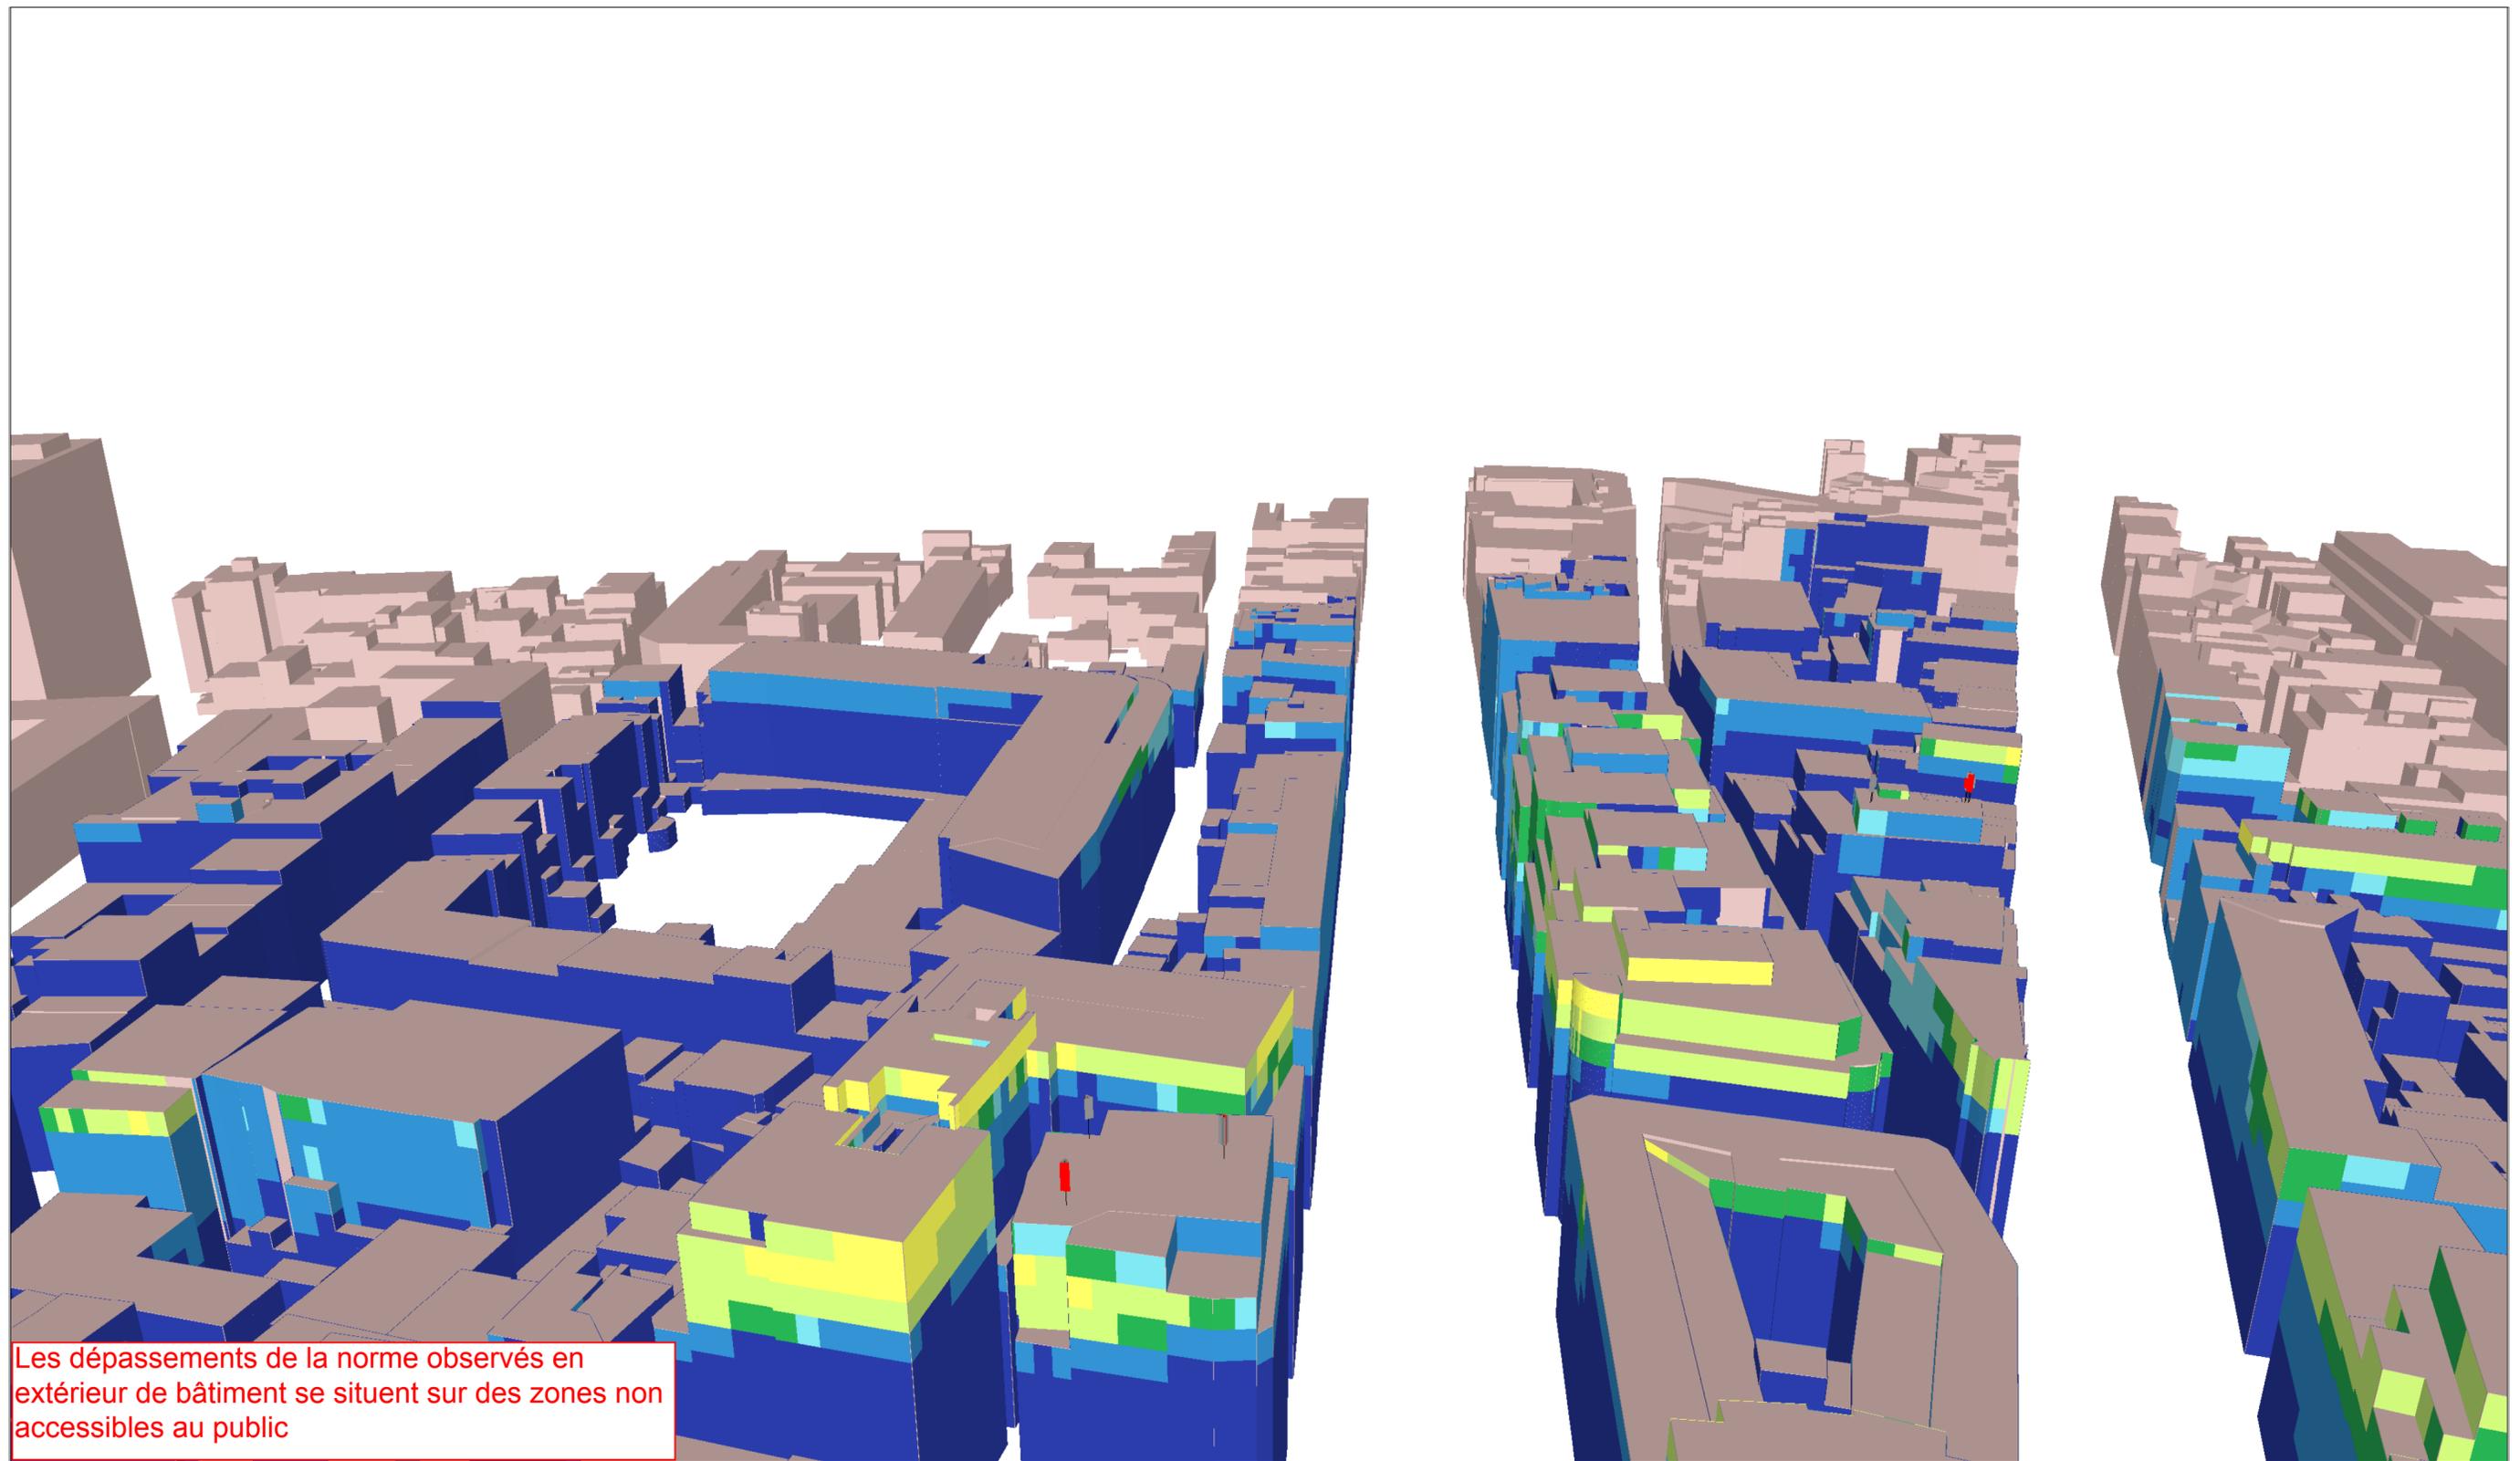

Les dépassements de la norme observés en extérieur de bâtiment se situent sur des zones non accessibles au public

Légende des simulations V/m équivalent 900 MHz	
	0 à 1.5
	1.5 à 3.00
	3.00 à 3.45
	3.45 à 4.25
	4.25 à 6.00
	> 6.00


Quota de l'opérateur
33%

Lieu d'exploitation	
Code site	02EJL_00
Adresse	Boulevard Emile Jacqmain 16
Commune & CP	1000 Bruxelles

Référence des antennes émettrices concernées par le demande de PE		
02EJL1	02EJL3U	02EJL1J 02EJL2J
02EJL2	02EJL4U	02EJL3J 02EJL4J
02EJL3	02EJL1K	02EJL1L 02EJL2L
02EJL4	02EJL2K	02EJL3L 02EJL4L
02EJL1U	02EJL3K	02EJL1M 02EJL2M
02EJL2U	02EJL4K	02EJL3M 02EJL4M

N° et type de plan	18 Simulation façade extérieure - Norme Globale (Vue 1)
Echelle	
Date	10/09/2018

SIMULATION EXTERIEURE

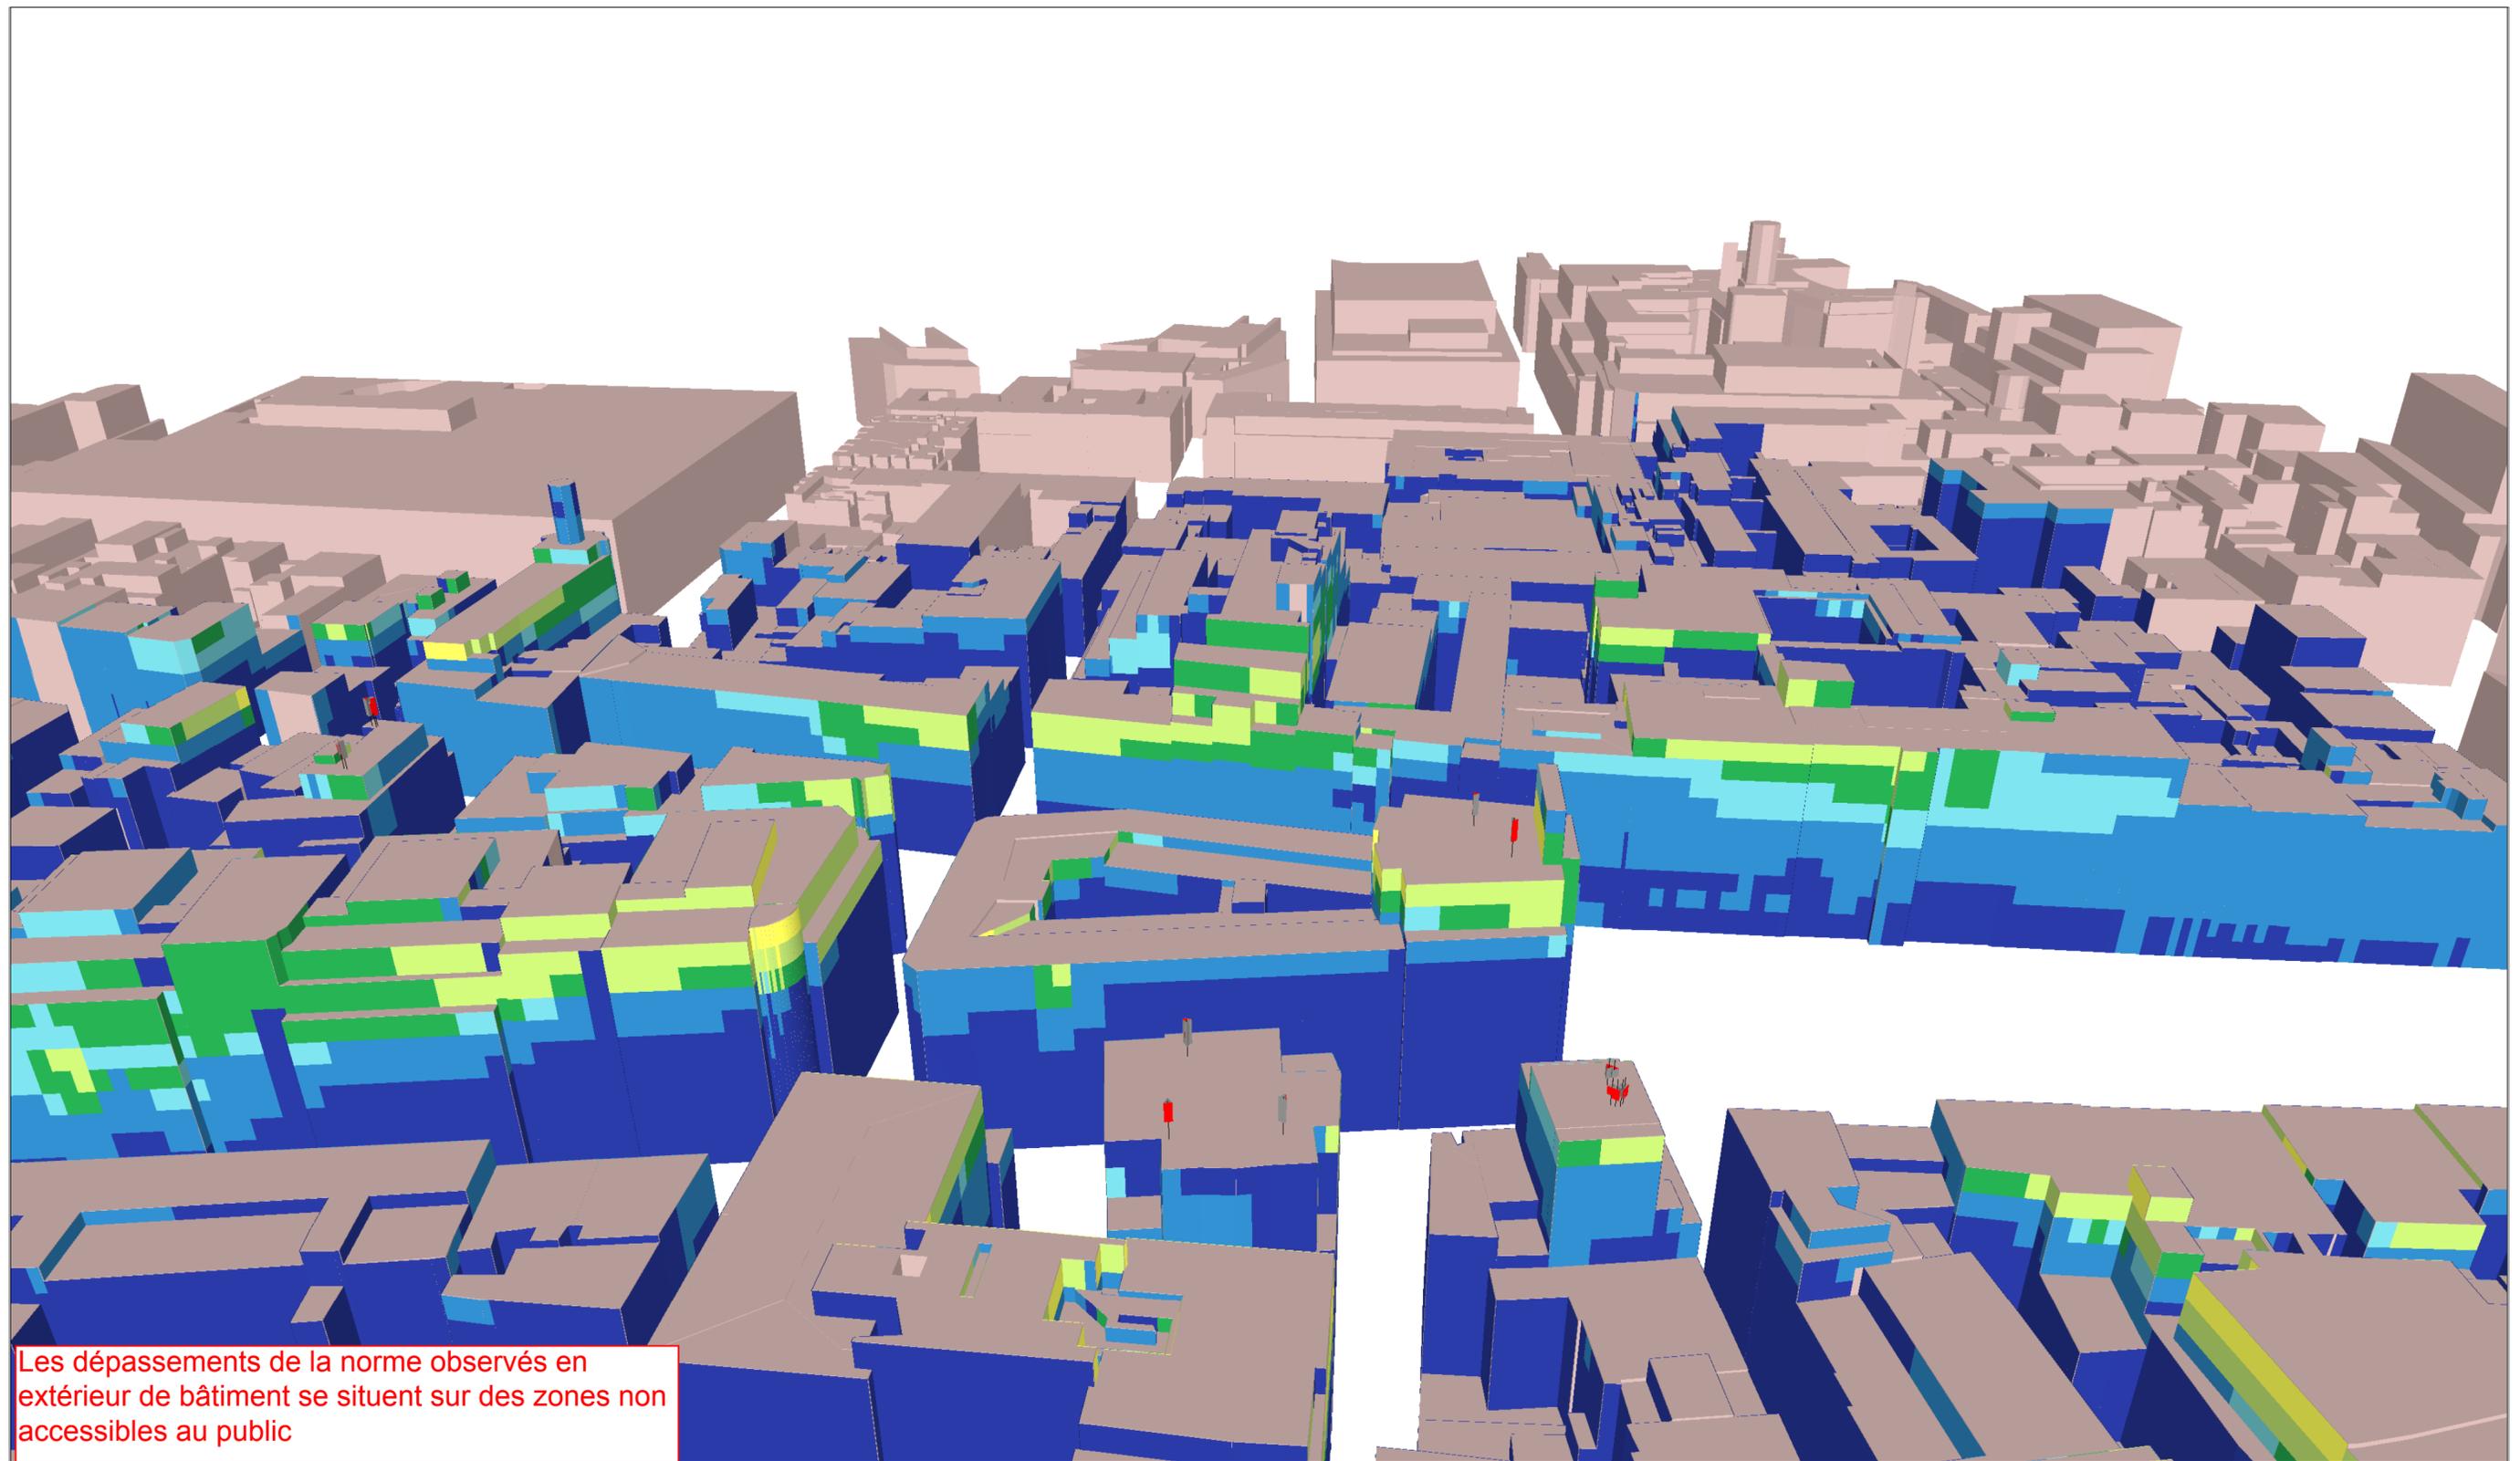

Les dépassements de la norme observés en extérieur de bâtiment se situent sur des zones non accessibles au public

Légende des simulations	
V/m équivalent 900 MHz	
	0 à 1.5
	1.5 à 3.00
	3.00 à 3.45
	3.45 à 4.25
	4.25 à 6.00
	> 6.00


Quota de l'opérateur
33%

Lieu d'exploitation	
Code site	02EJL_00
Adresse	Boulevard Emile Jacqmain 16
Commune & CP	1000 Bruxelles

Référence des antennes émettrices concernées par le demande de PE		
02EJL1	02EJL3U	02EJL1J 02EJL2J
02EJL2	02EJL4U	02EJL3J 02EJL4J
02EJL3	02EJL1K	02EJL1L 02EJL2L
02EJL4	02EJL2K	02EJL3L 02EJL4L
02EJL1U	02EJL3K	02EJL1M 02EJL2M
02EJL2U	02EJL4K	02EJL3M 02EJL4M

N° et type de plan	19 Simulation façade extérieure - Norme Globale (Vue 2)
Echelle	
Date	10/09/2018

SIMULATION EXTERIEURE

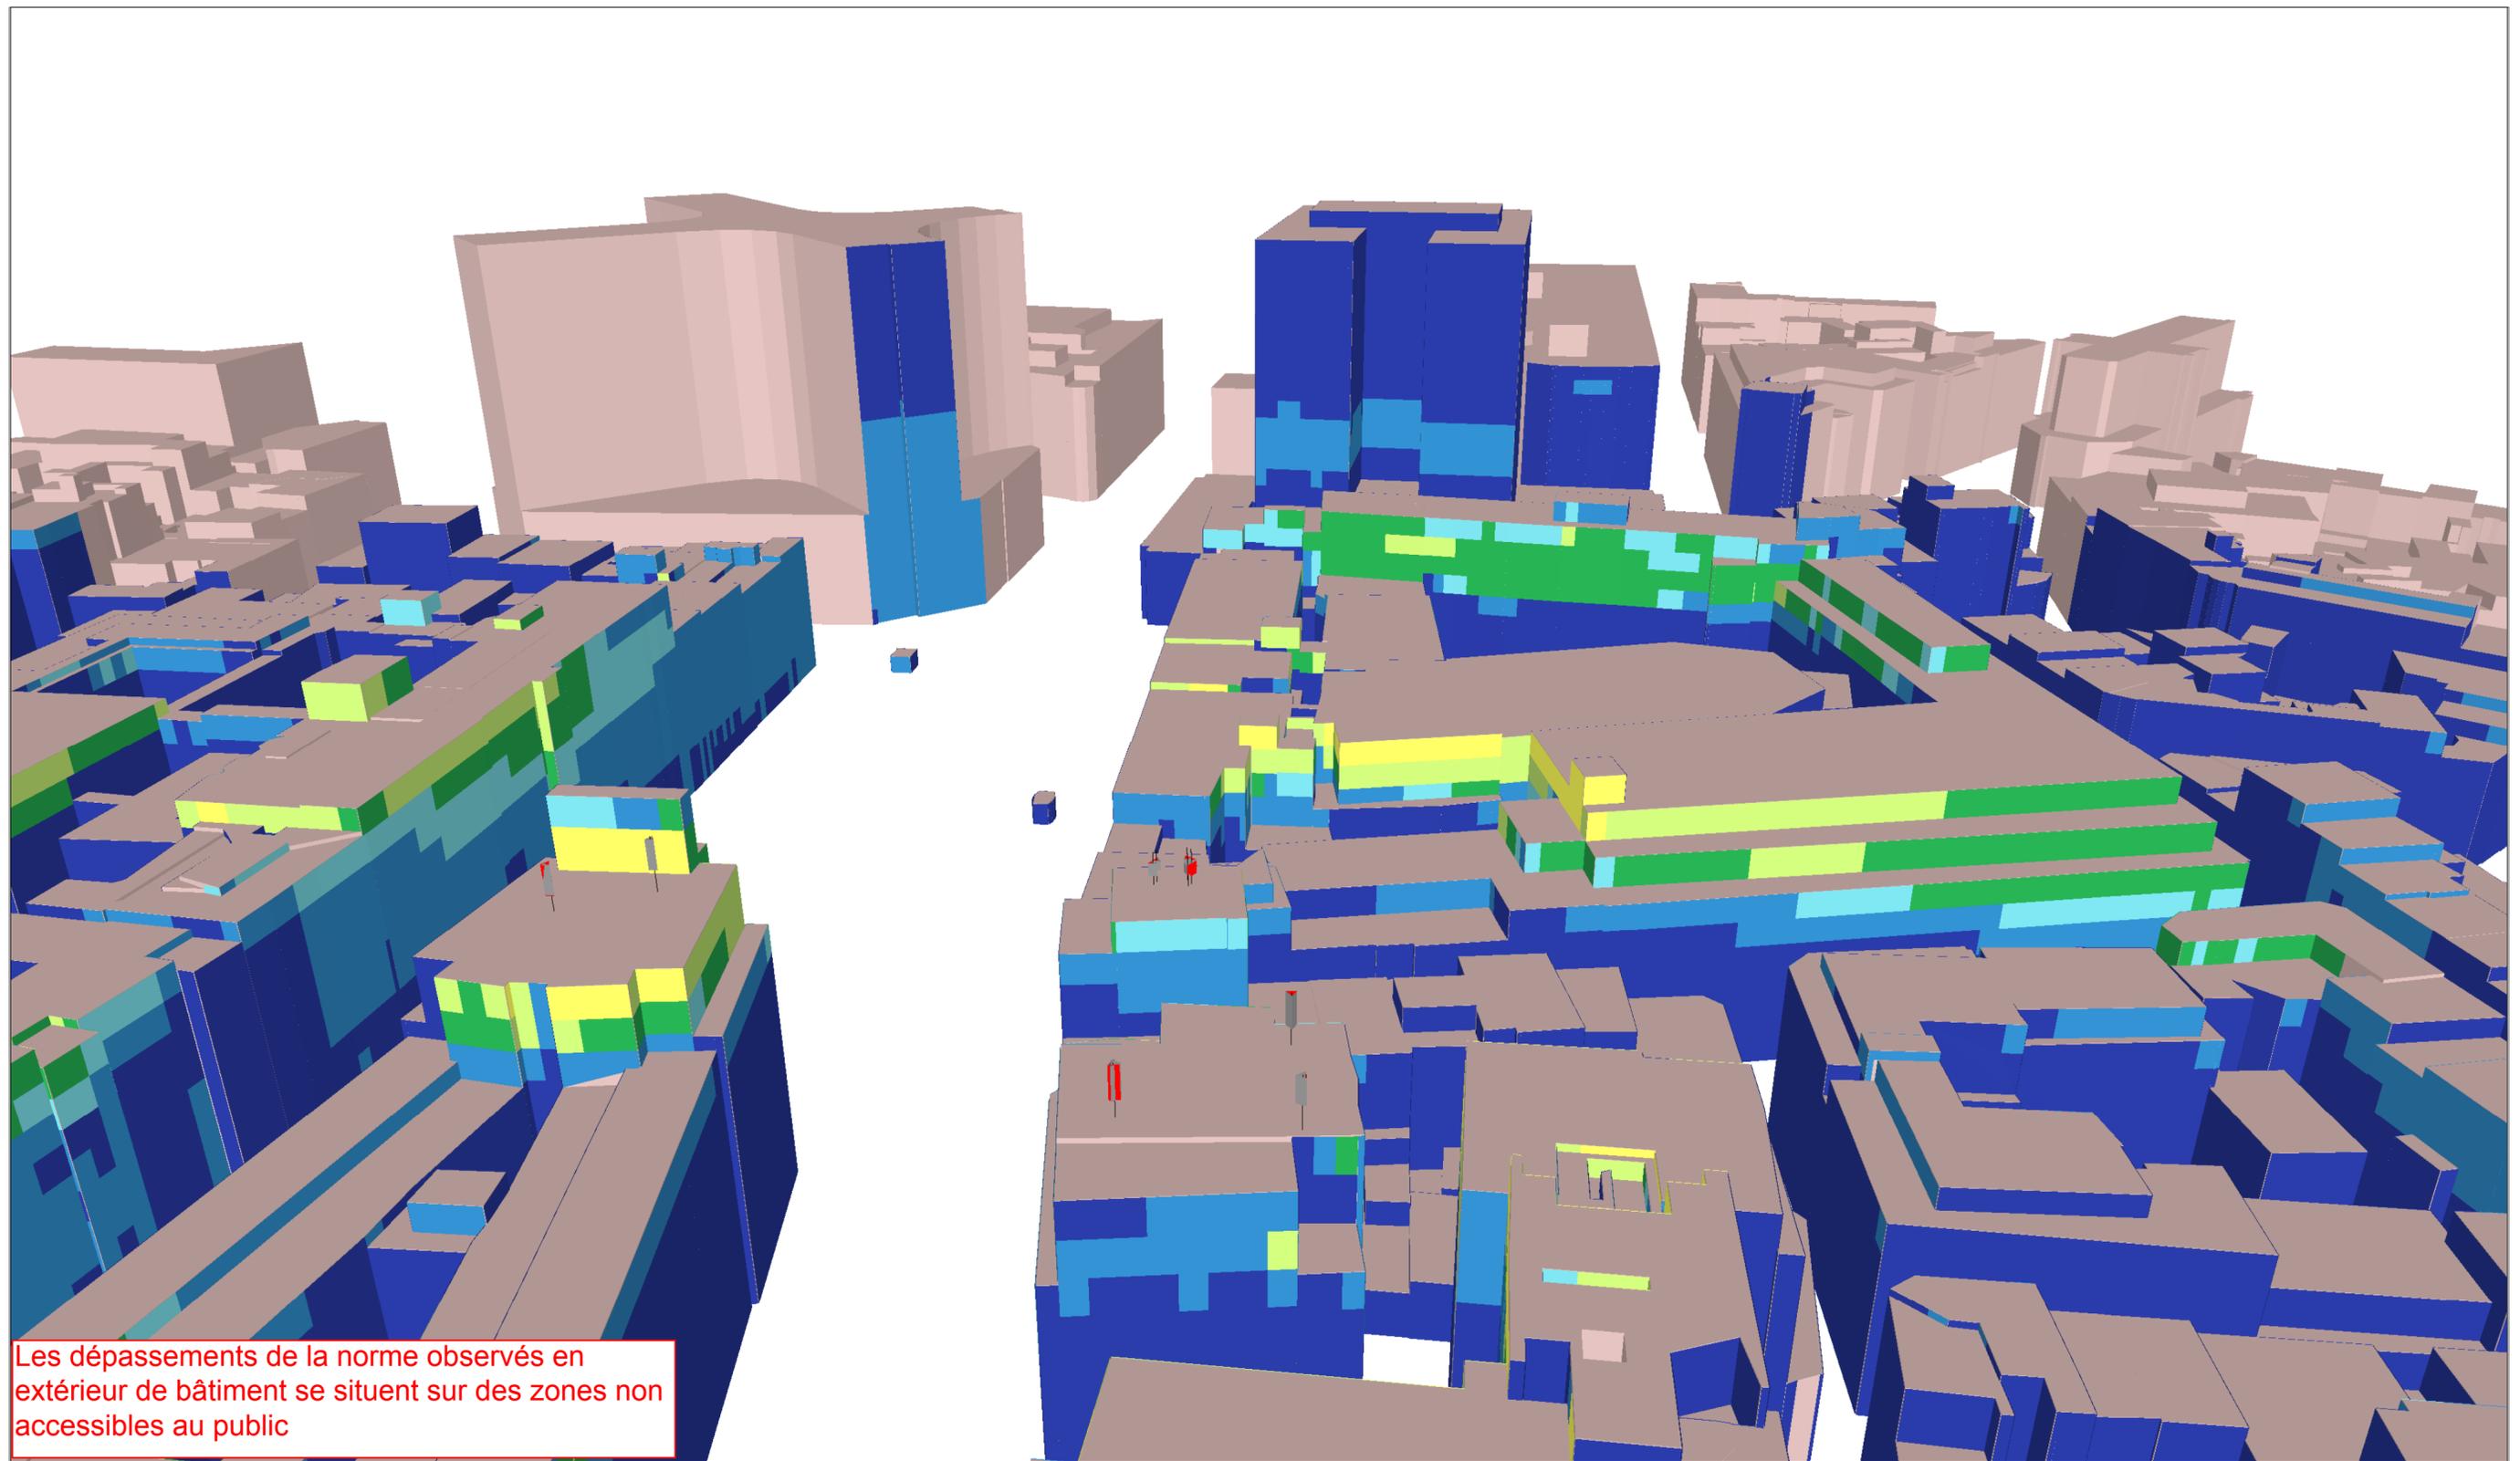

Les dépassements de la norme observés en extérieur de bâtiment se situent sur des zones non accessibles au public

Légende des simulations	
V/m équivalent 900 MHz	
■	0 à 1.5
■	1.5 à 3.00
■	3.00 à 3.45
■	3.45 à 4.25
■	4.25 à 6.00
■	> 6.00


Quota de l'opérateur
33%

Lieu d'exploitation	
Code site	02EJL_00
Adresse	Boulevard Emile Jacqmain 16
Commune & CP	1000 Bruxelles

Référence des antennes émettrices concernées par le demande de PE		
02EJL1	02EJL3U	02EJL1J 02EJL2J
02EJL2	02EJL4U	02EJL3J 02EJL4J
02EJL3	02EJL1K	02EJL1L 02EJL2L
02EJL4	02EJL2K	02EJL3L 02EJL4L
02EJL1U	02EJL3K	02EJL1M 02EJL2M
02EJL2U	02EJL4K	02EJL3M 02EJL4M

N° et type de plan	20 Simulation façade extérieure - Norme Globale (Vue 3)
Echelle	
Date	10/09/2018

SIMULATION EXTERIEURE

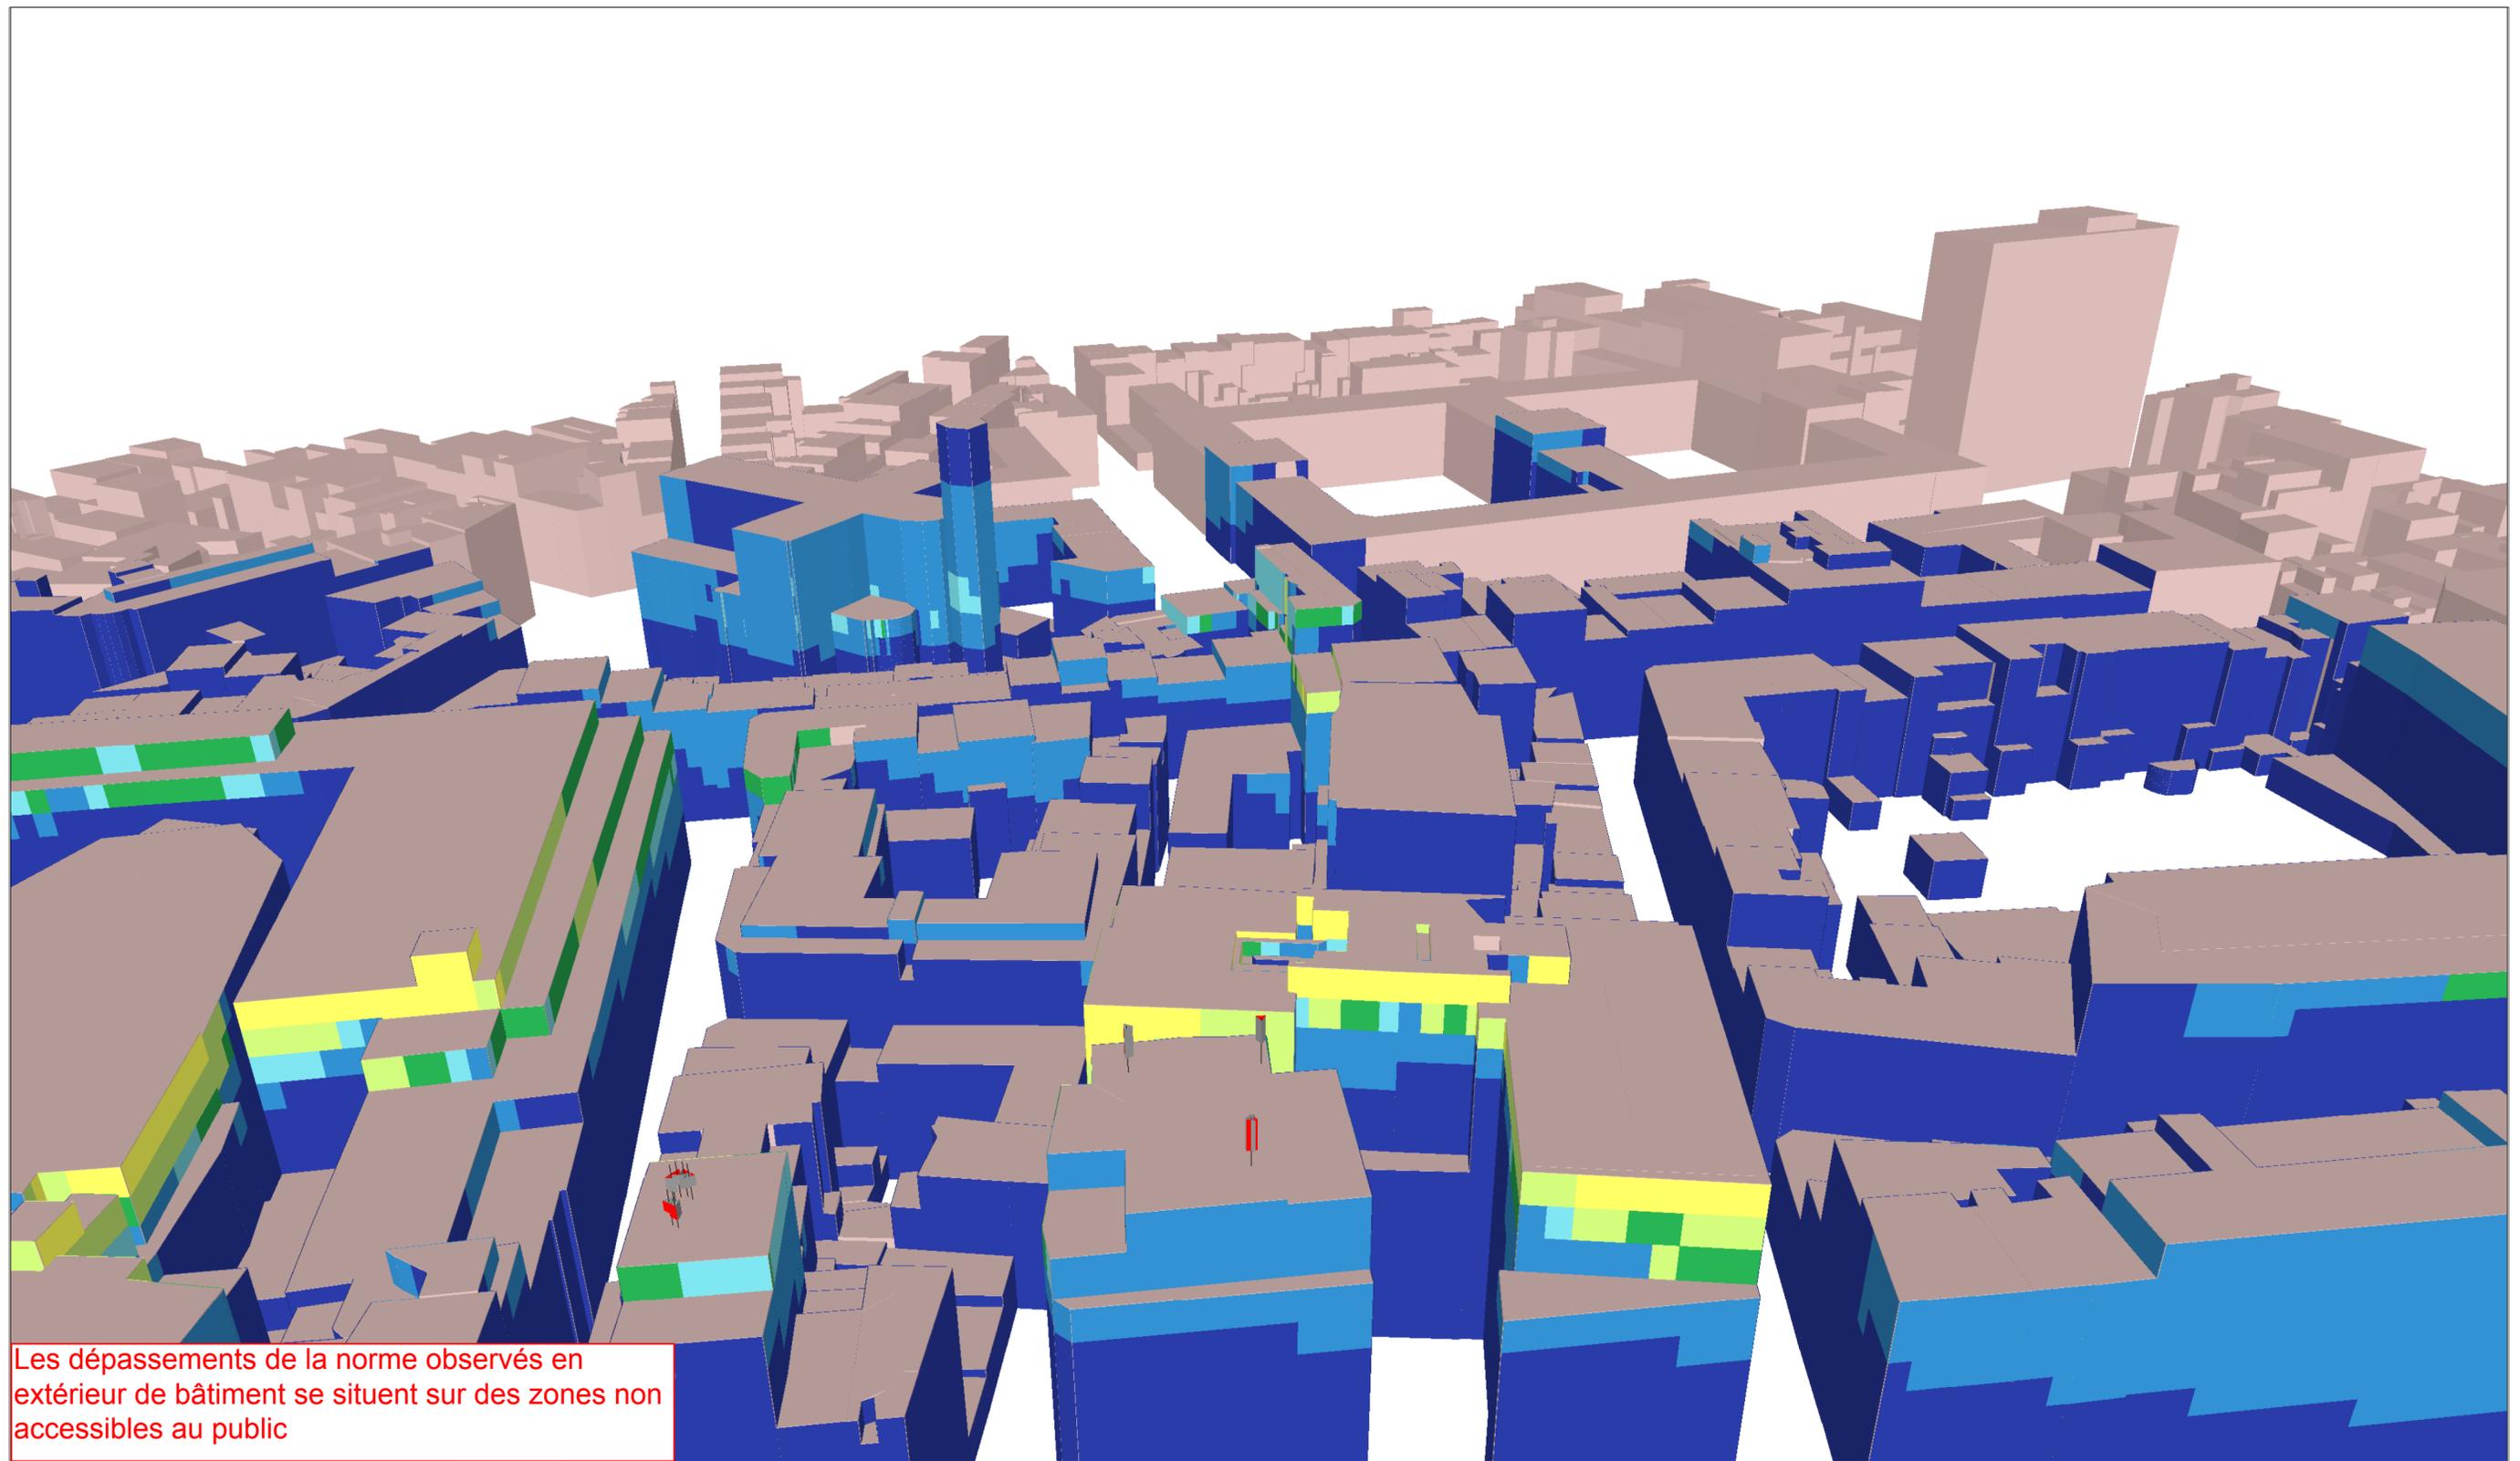

Les dépassements de la norme observés en extérieur de bâtiment se situent sur des zones non accessibles au public

Légende des simulations	
V/m équivalent 900 MHz	
	0 à 1.5
	1.5 à 3.00
	3.00 à 3.45
	3.45 à 4.25
	4.25 à 6.00
	> 6.00

Quota de l'opérateur
33%

Lieu d'exploitation	
Code site	02EJL_00
Adresse	Boulevard Emile Jacqmain 16
Commune & CP	1000 Bruxelles

Référence des antennes émettrices concernées par le demande de PE		
02EJL1	02EJL3U	02EJL1J 02EJL2J
02EJL2	02EJL4U	02EJL3J 02EJL4J
02EJL3	02EJL1K	02EJL1L 02EJL2L
02EJL4	02EJL2K	02EJL3L 02EJL4L
02EJL1U	02EJL3K	02EJL1M 02EJL2M
02EJL2U	02EJL4K	02EJL3M 02EJL4M

N° et type de plan	21 Simulation façade extérieure - Norme Globale (Vue 4)
Echelle	
Date	10/09/2018

Vue panoramique secteur 1



Vue panoramique secteur 2



Vue panoramique secteur 3



Légende des simulations V/m équivalent 900 MHz	
	0 à 1.5
	1.5 à 3.00
	3.00 à 3.45
	3.45 à 4.25
	4.25 à 6.00
	> 6.00


Quota de l'opérateur
33%

Lieu d'exploitation	
Code site	02EJL_00
Adresse	Boulevard Emile Jacqmain 16
Commune & CP	1000 Bruxelles

Référence des antennes émettrices concernées par le demande de PE		
02EJL1	02EJL3U	02EJL1J 02EJL2J
02EJL2	02EJL4U	02EJL3J 02EJL4J
02EJL3	02EJL1K	02EJL1L 02EJL2L
02EJL4	02EJL2K	02EJL3L 02EJL4L
02EJL1U	02EJL3K	02EJL1M 02EJL2M
02EJL2U	02EJL4K	02EJL3M 02EJL4M

N° et type de plan	22 Reportage photographique
Echelle	/
Date	10/09/2018

Vue panoramique secteur 4

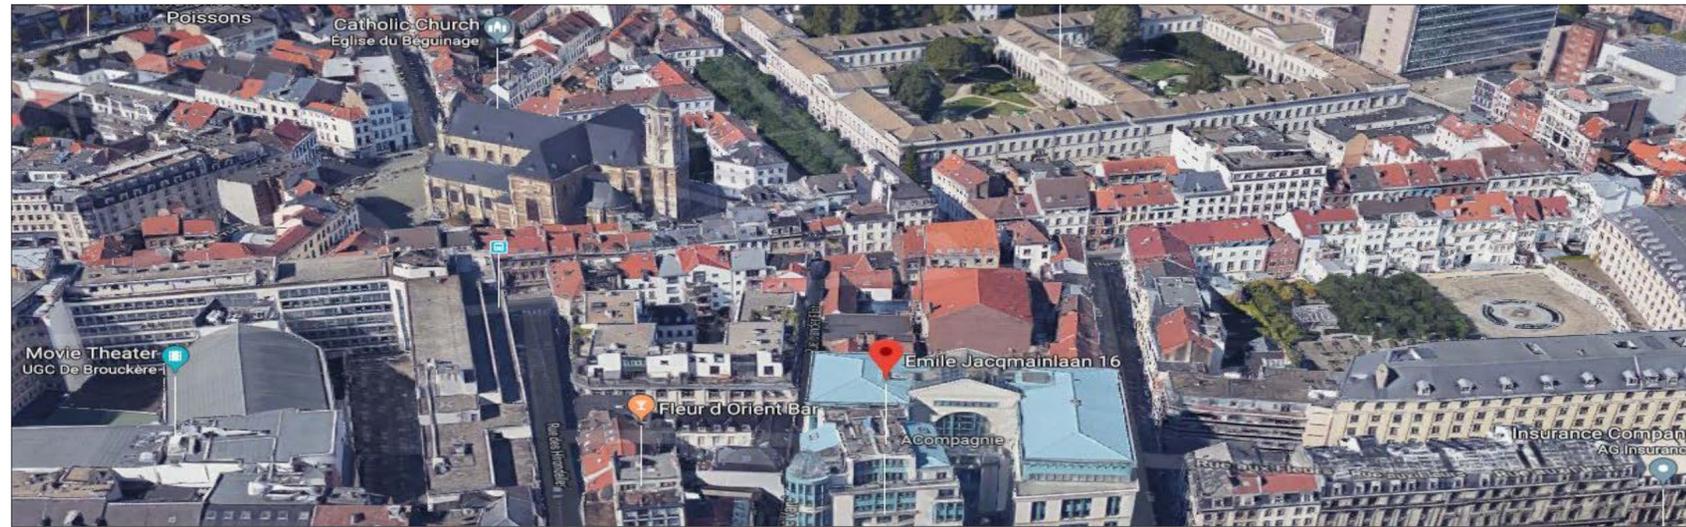

Légende des simulations V/m équivalent 900 MHz	
	0 à 1.5
	1.5 à 3.00
	3.00 à 3.45
	3.45 à 4.25
	4.25 à 6.00
	> 6.00


Quota de l'opérateur
33%

Lieu d'exploitation	
Code site	02EJL_00
Adresse	Boulevard Emile Jacqmain 16
Commune & CP	1000 Bruxelles


Référence des antennes émettrices concernées par le demande de PE		
02EJL1	02EJL3U	02EJL1J 02EJL2J
02EJL2	02EJL4U	02EJL3J 02EJL4J
02EJL3	02EJL1K	02EJL1L 02EJL2L
02EJL4	02EJL2K	02EJL3L 02EJL4L
02EJL1U	02EJL3K	02EJL1M 02EJL2M
02EJL2U	02EJL4K	02EJL3M 02EJL4M

N° et type de plan	23 Reportage photographique
Echelle	/
Date	10/09/2018


02EJL1

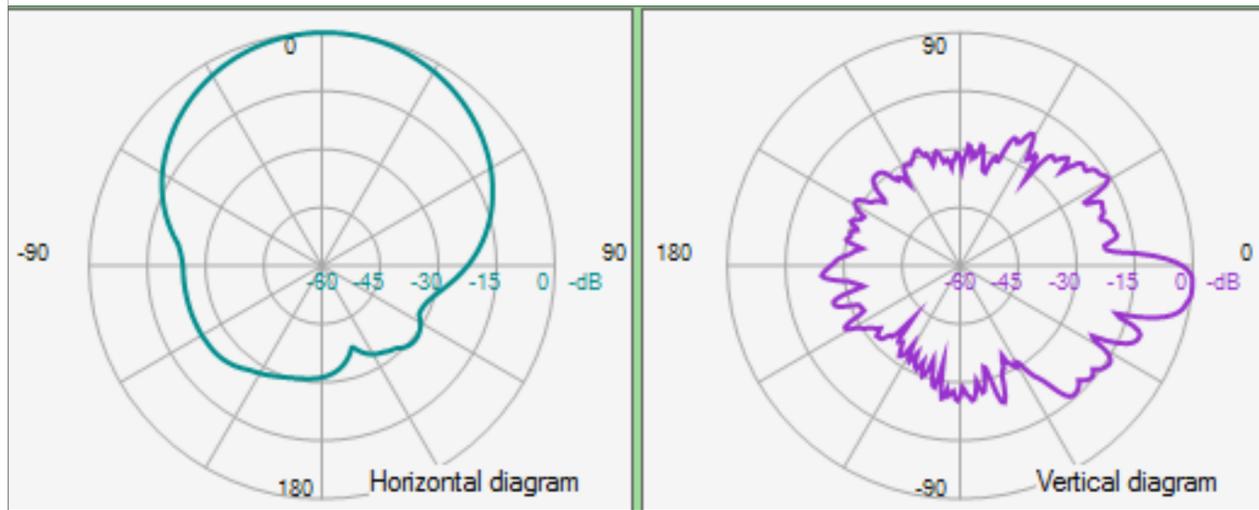


02EJL3

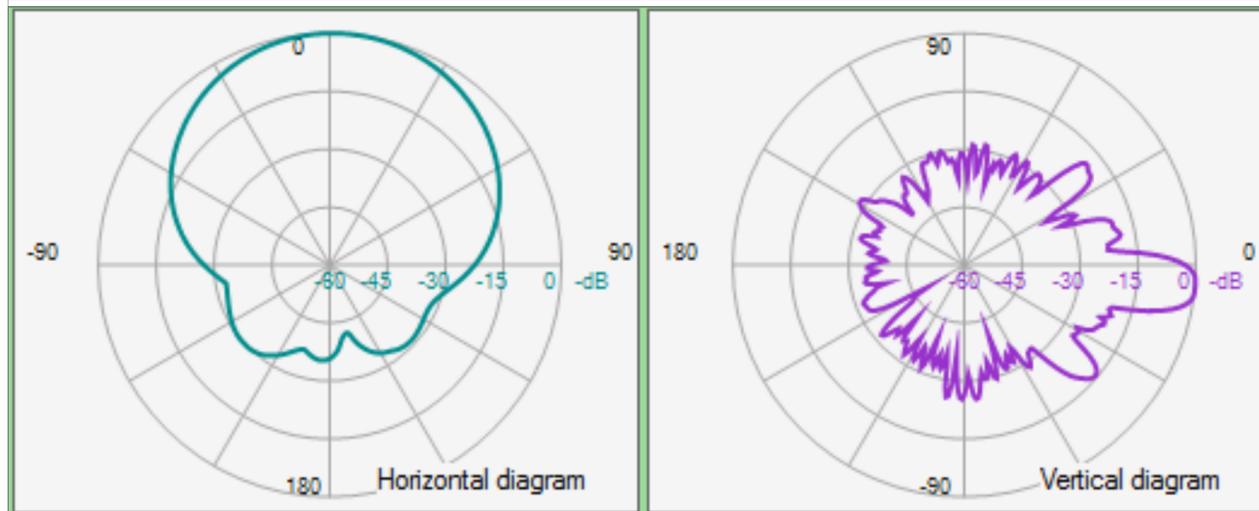


02EJL1U

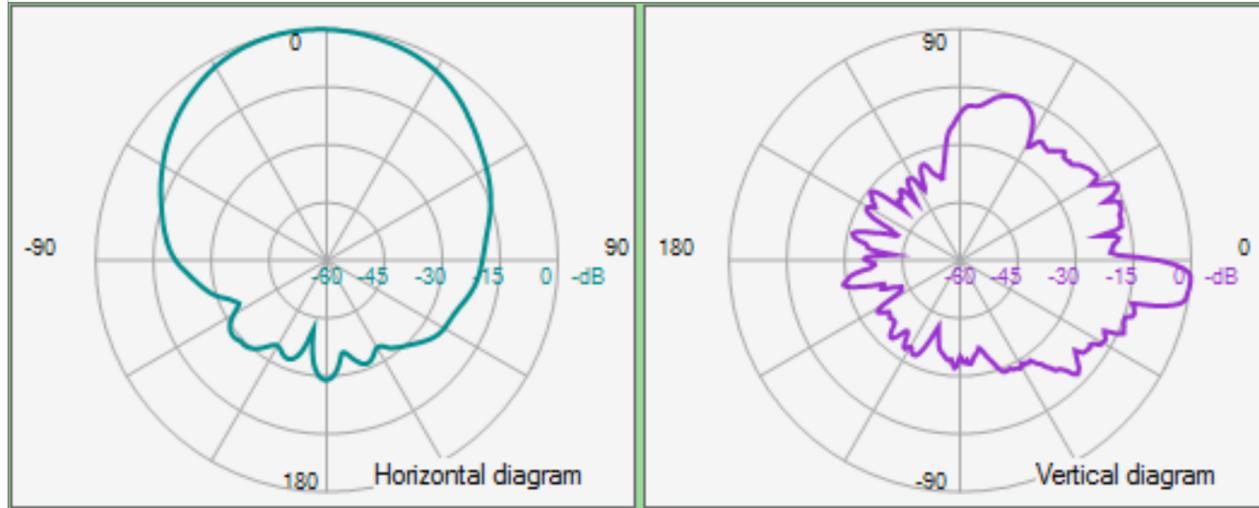


02EJL2

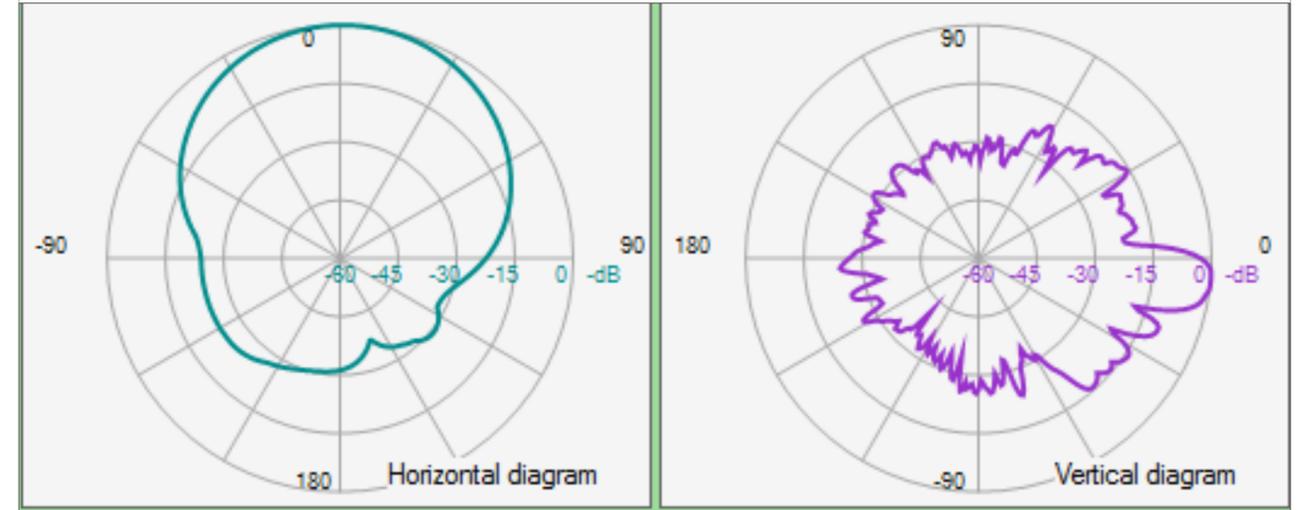

02EJL4

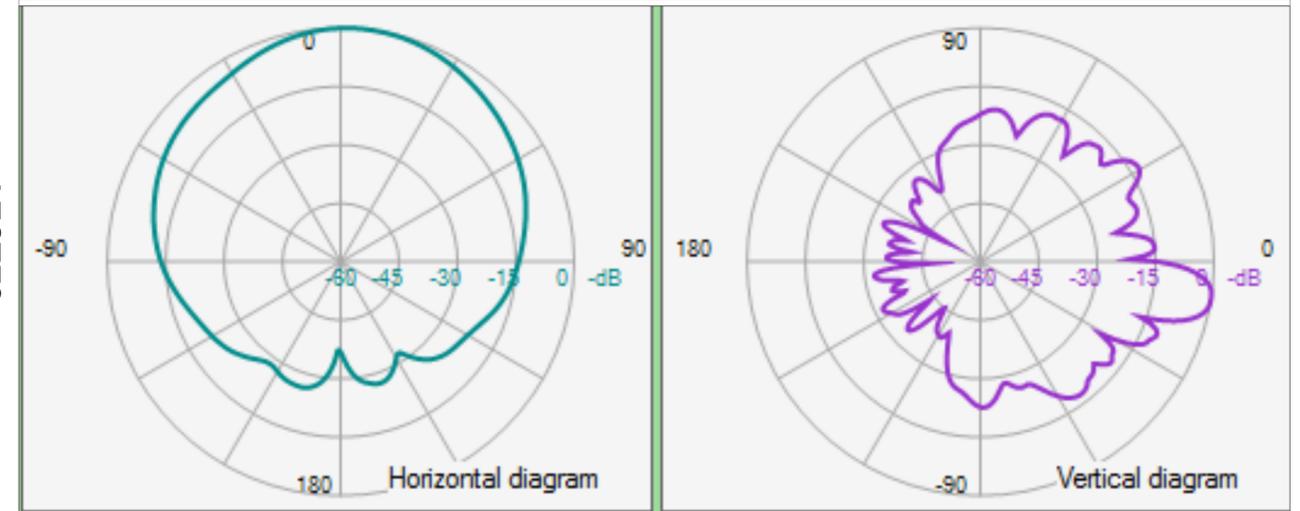

02EJL2U

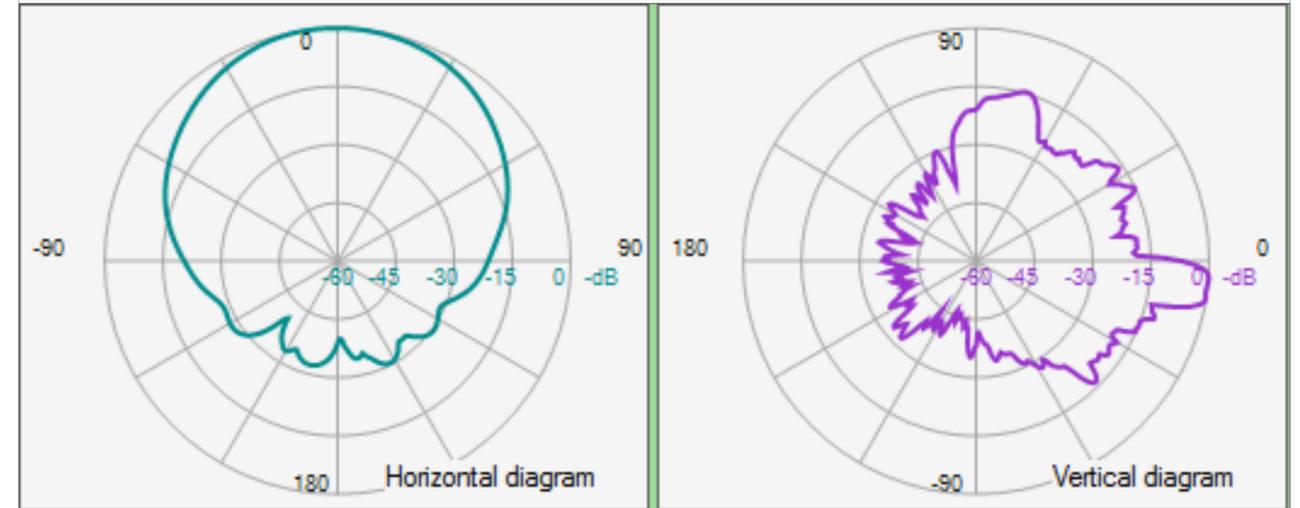
Légende des simulations
 V/m équivalent 900 MHz

- 0 à 1.5
- 1.5 à 3.00
- 3.00 à 3.45
- 3.45 à 4.25
- 4.25 à 6.00
- > 6.00

Quota de l'opérateur
33%
Lieu d'exploitation

Code site	02EJL_00
Adresse	Boulevard Emile Jacqmain 16
Commune & CP	1000 Bruxelles

Référence des antennes émettrices concernées par le demande de PE

02EJL1	02EJL3U	02EJL1J 02EJL2J
02EJL2	02EJL4U	02EJL3J 02EJL4J
02EJL3	02EJL1K	02EJL1L 02EJL2L
02EJL4	02EJL2K	02EJL3L 02EJL4L
02EJL1U	02EJL3K	02EJL1M 02EJL2M
02EJL2U	02EJL4K	02EJL3M 02EJL4M

N° et type de plan

24 Diagrammes d'antennes


Echelle

/


Date

10/09/2018


02EJL3U

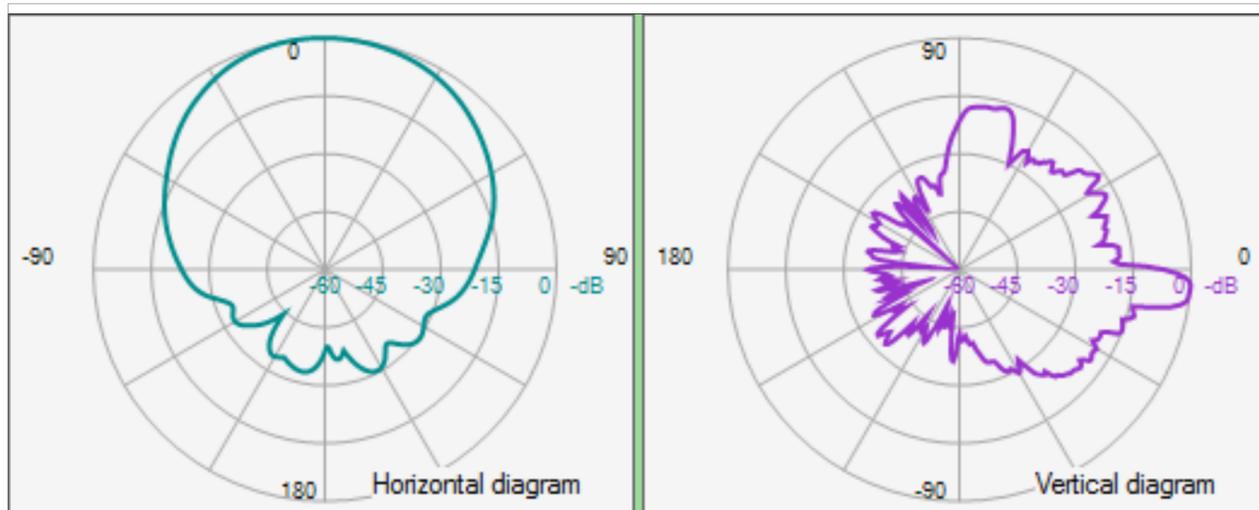


02EJL4U

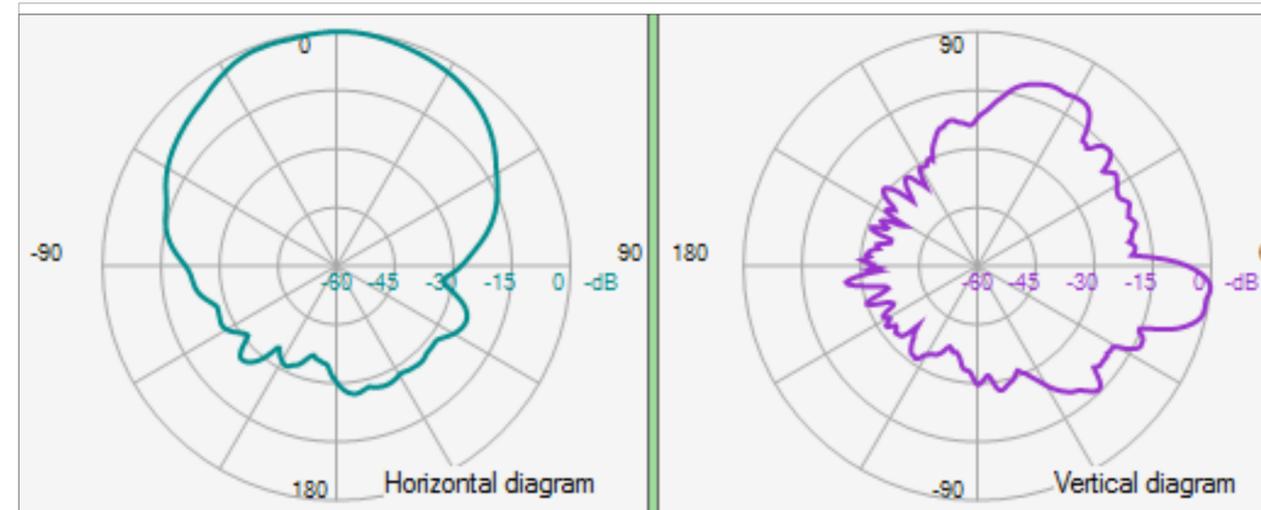


02EJL1K

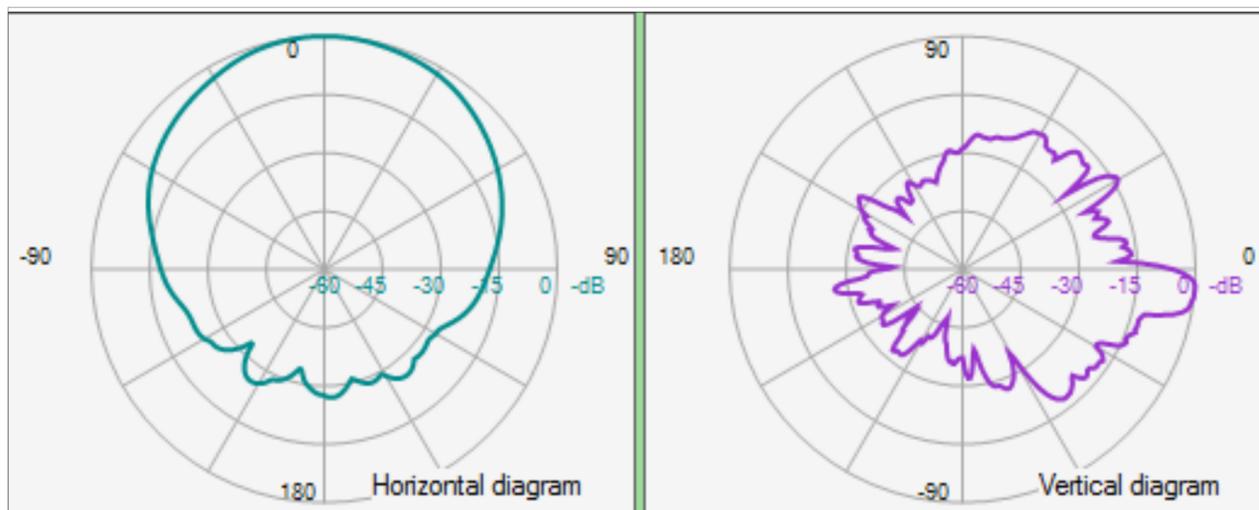


02EJL2K

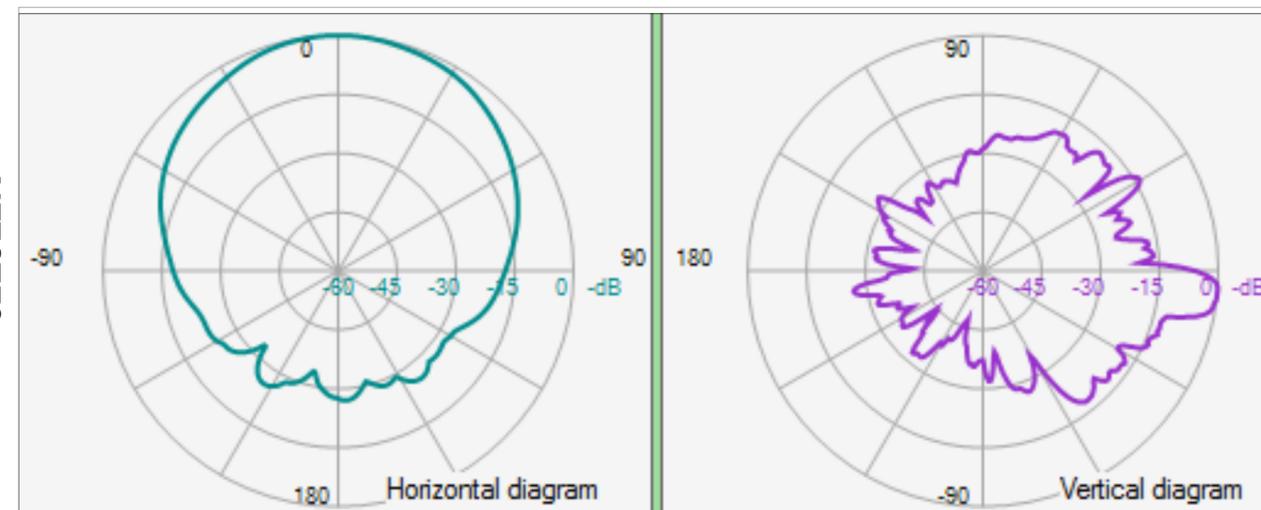

02EJL3K

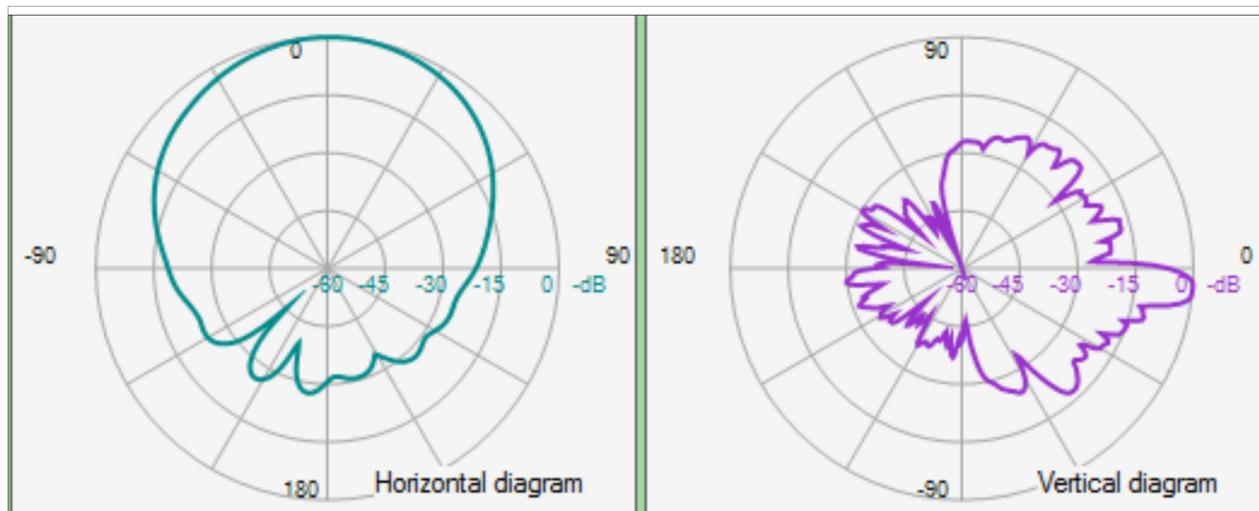

02EJL4K

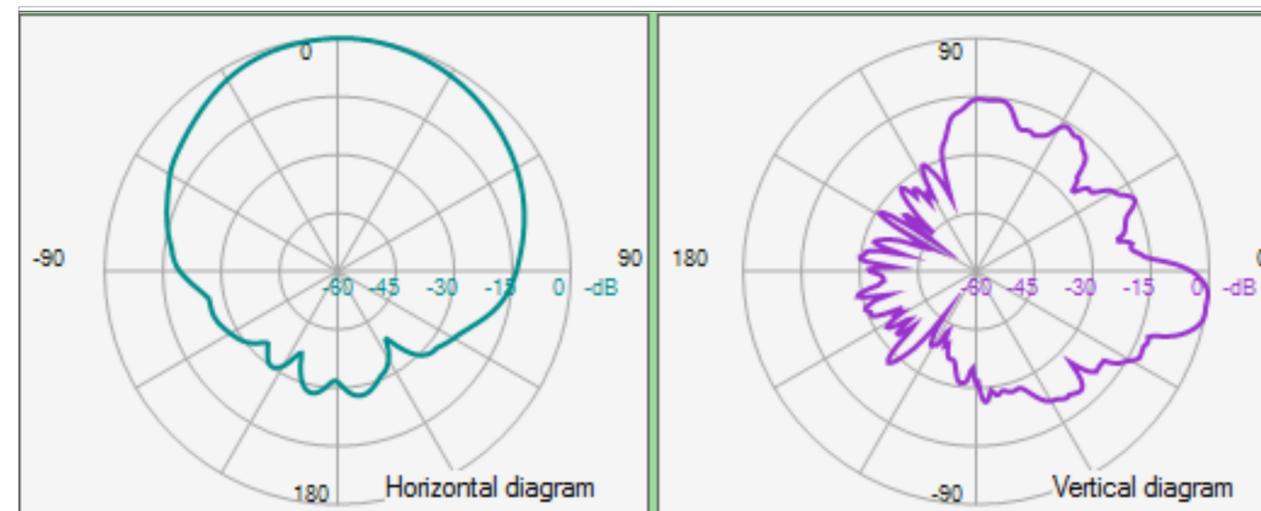
Légende des simulations
 V/m équivalent 900 MHz

- 0 à 1.5
- 1.5 à 3.00
- 3.00 à 3.45
- 3.45 à 4.25
- 4.25 à 6.00
- > 6.00

Quota de l'opérateur
33%
Lieu d'exploitation

Code site	02EJL_00
Adresse	Boulevard Emile Jacqmain 16
Commune & CP	1000 Bruxelles

Référence des antennes émettrices concernées par le demande de PE

02EJL1	02EJL3U	02EJL1J 02EJL2J
02EJL2	02EJL4U	02EJL3J 02EJL4J
02EJL3	02EJL1K	02EJL1L 02EJL2L
02EJL4	02EJL2K	02EJL3L 02EJL4L
02EJL1U	02EJL3K	02EJL1M 02EJL2M
02EJL2U	02EJL4K	02EJL3M 02EJL4M

N° et type de plan

25 Diagrammes d'antennes


Echelle

/


Date

10/09/2018


02EJL1J

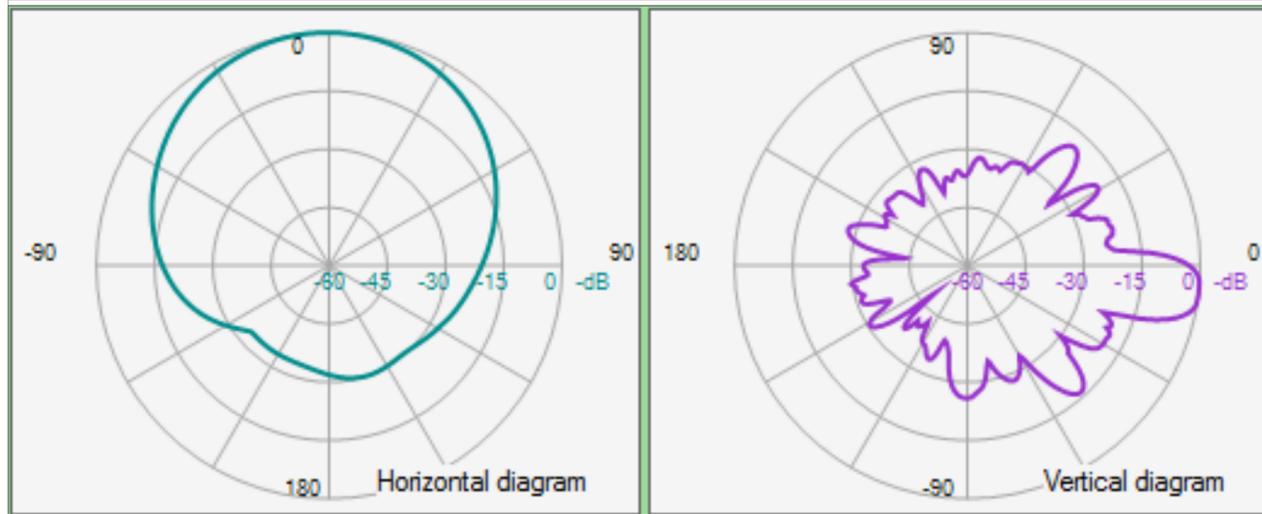


02EJL2J

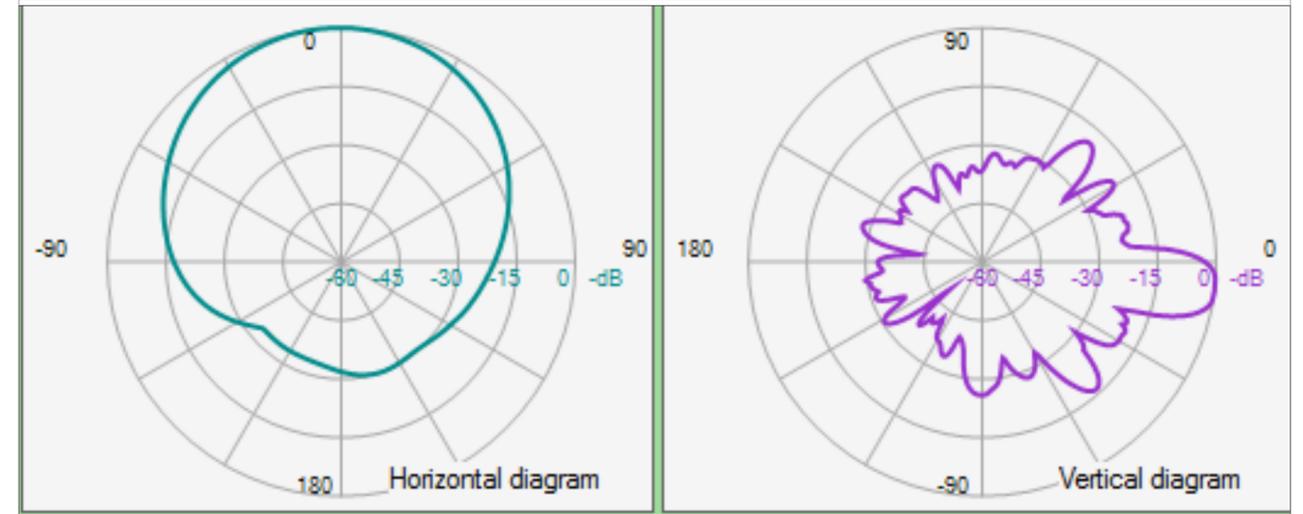


02EJL3J

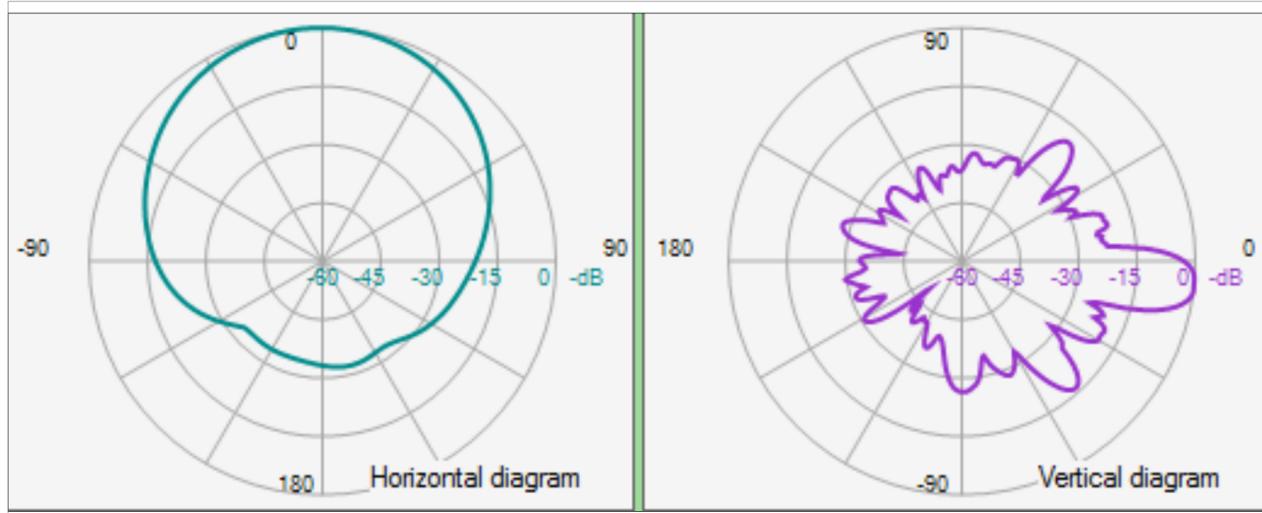


02EJL4J

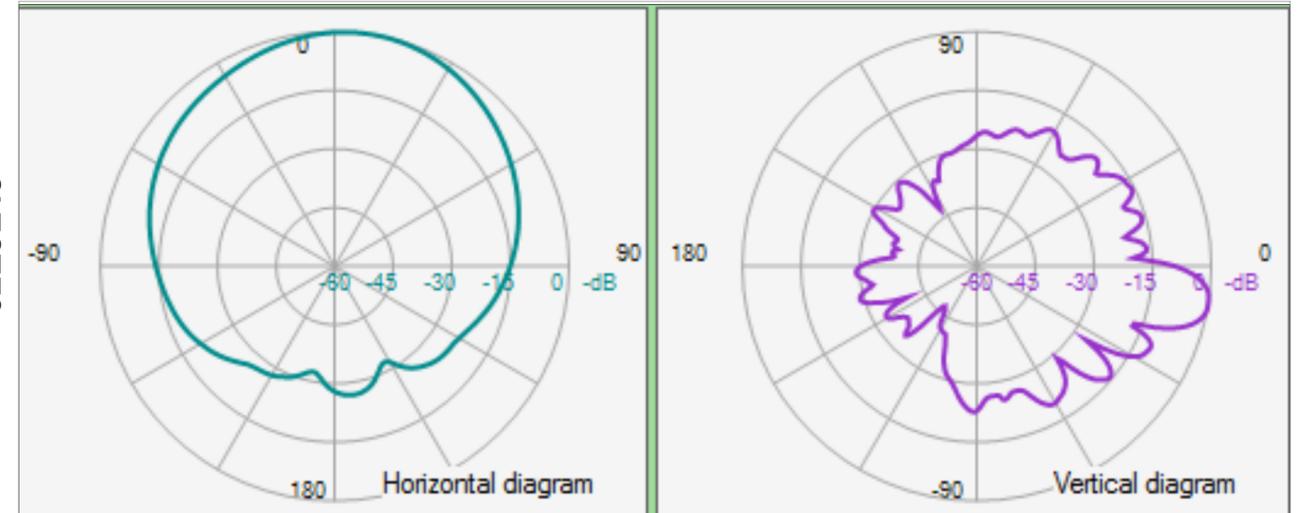

02EJL1L

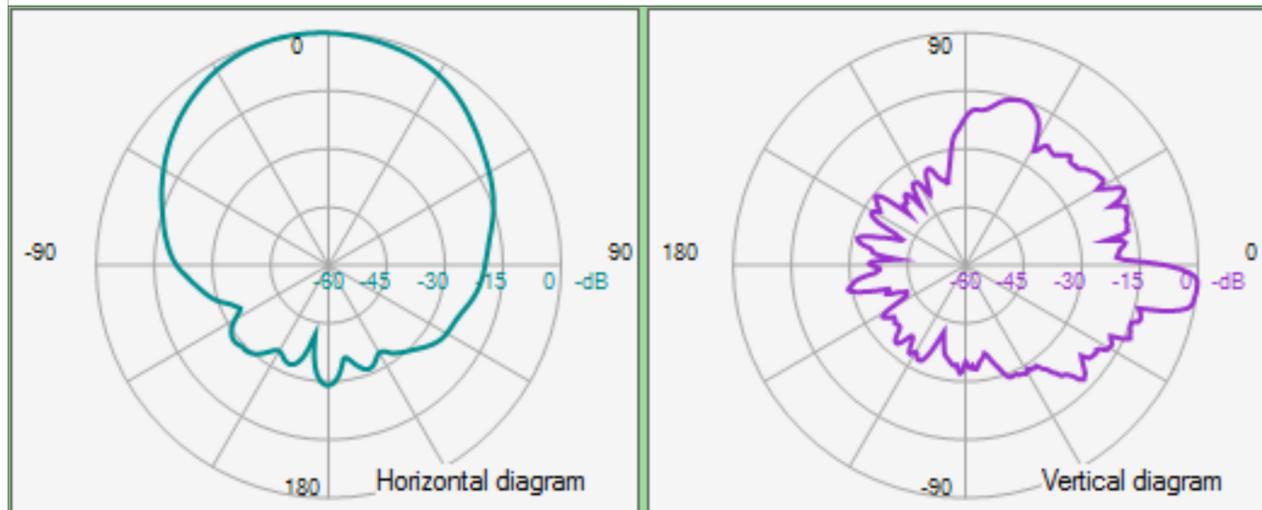

02EJL2L

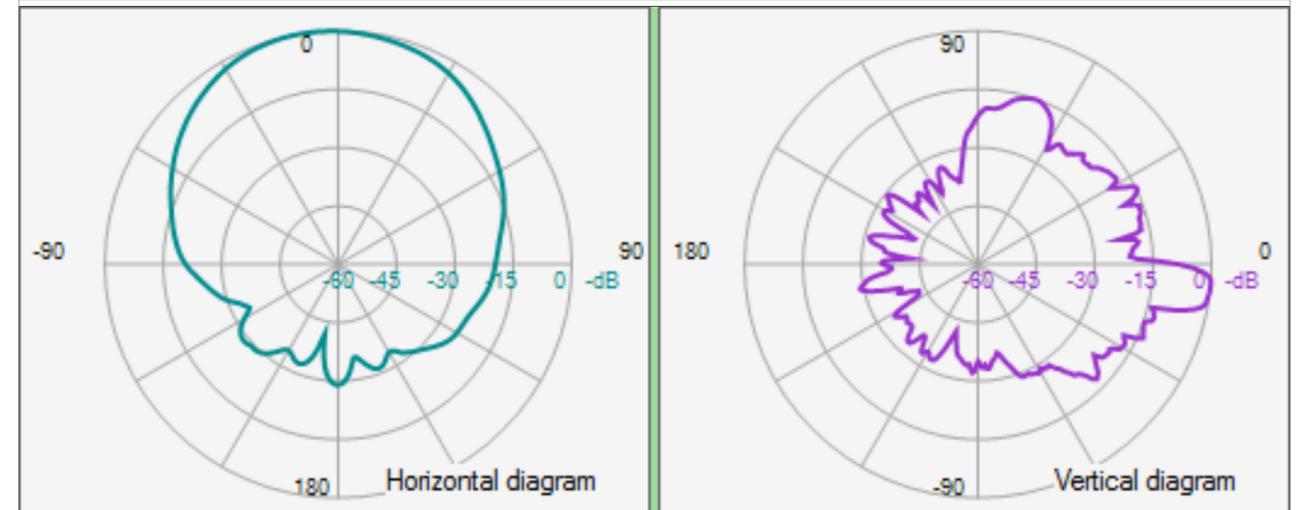
Légende des simulations
 V/m équivalent 900 MHz

- 0 à 1.5
- 1.5 à 3.00
- 3.00 à 3.45
- 3.45 à 4.25
- 4.25 à 6.00
- > 6.00

Quota de l'opérateur
33%
Lieu d'exploitation

Code site	02EJL_00
Adresse	Boulevard Emile Jacqmain 16
Commune & CP	1000 Bruxelles

Référence des antennes émettrices concernées par le demande de PE

02EJL1	02EJL3U	02EJL1J 02EJL2J
02EJL2	02EJL4U	02EJL3J 02EJL4J
02EJL3	02EJL1K	02EJL1L 02EJL2L
02EJL4	02EJL2K	02EJL3L 02EJL4L
02EJL1U	02EJL3K	02EJL1M 02EJL2M
02EJL2U	02EJL4K	02EJL3M 02EJL4M

N° et type de plan

26 Diagrammes d'antennes



Echelle

/



Date

10/09/2018



02EJL3L

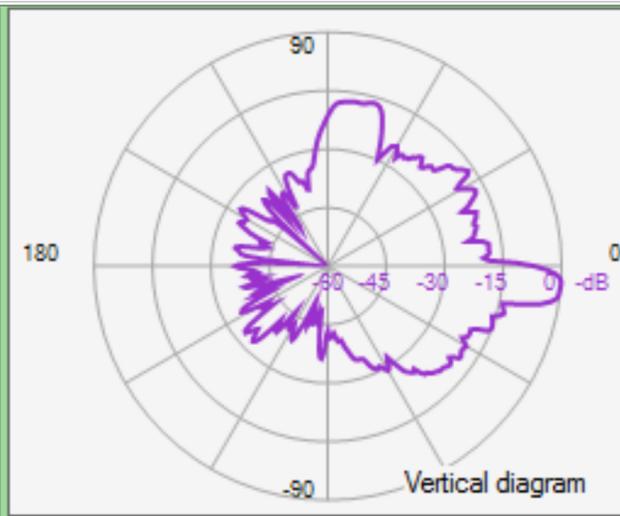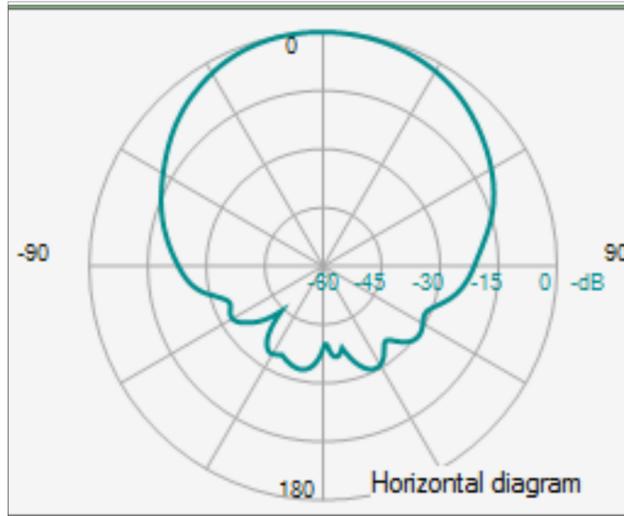



02EJL1M

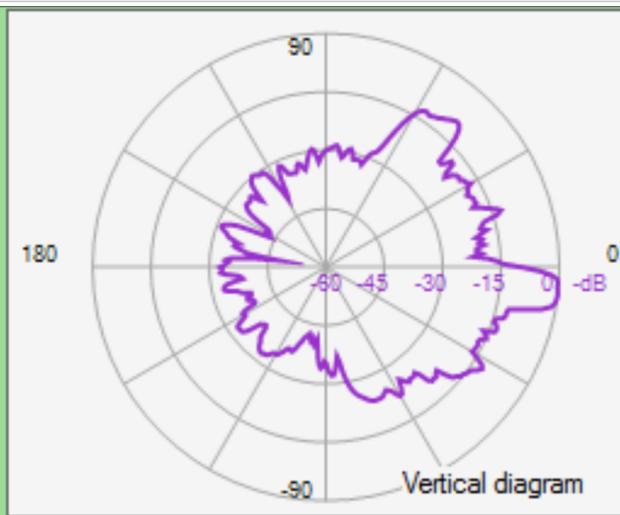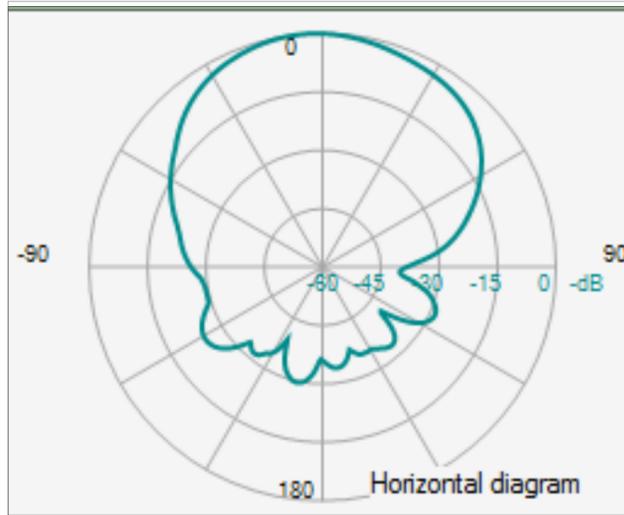



02EJL3M

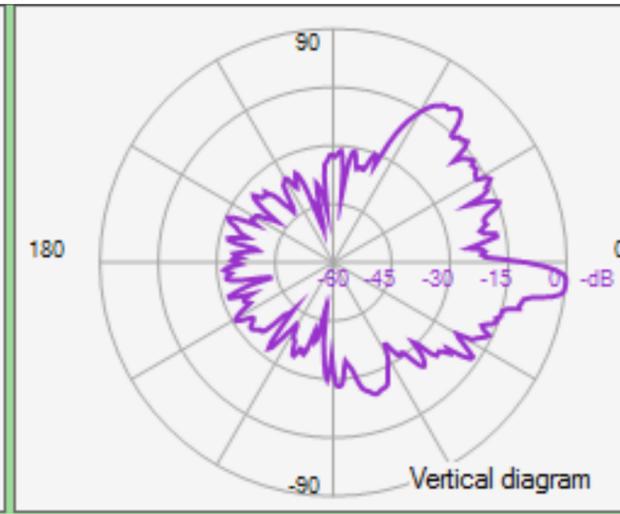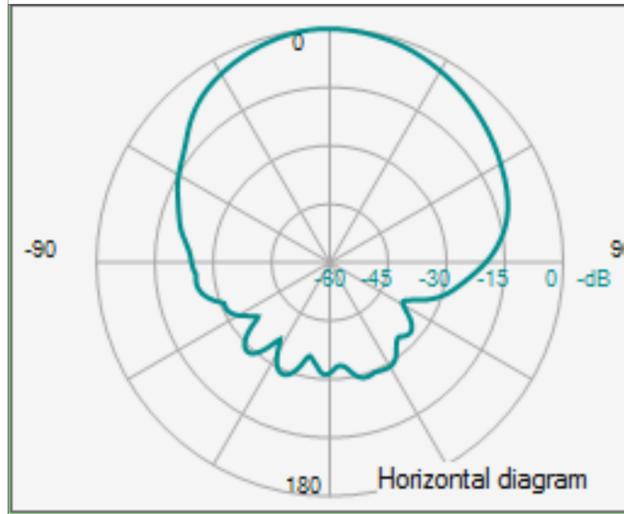



02EJL4L

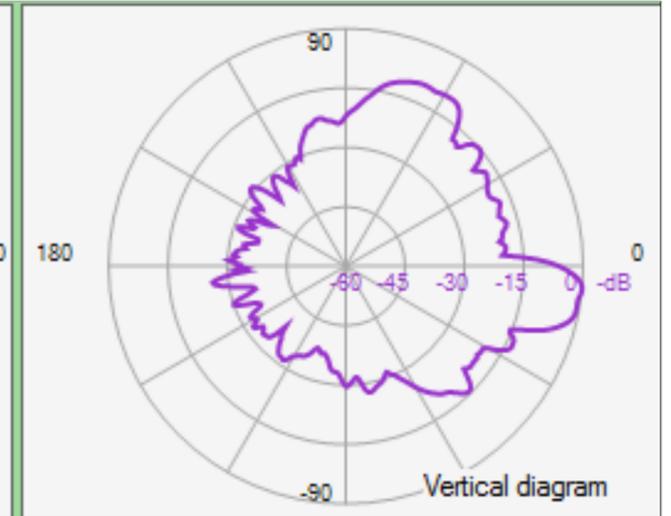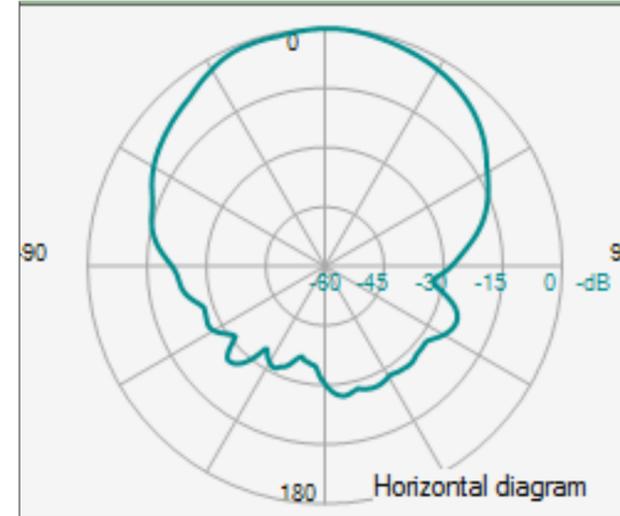

02EJL2M

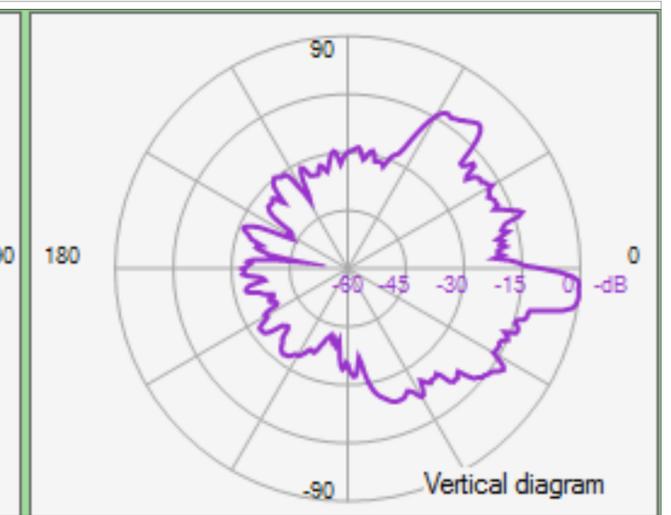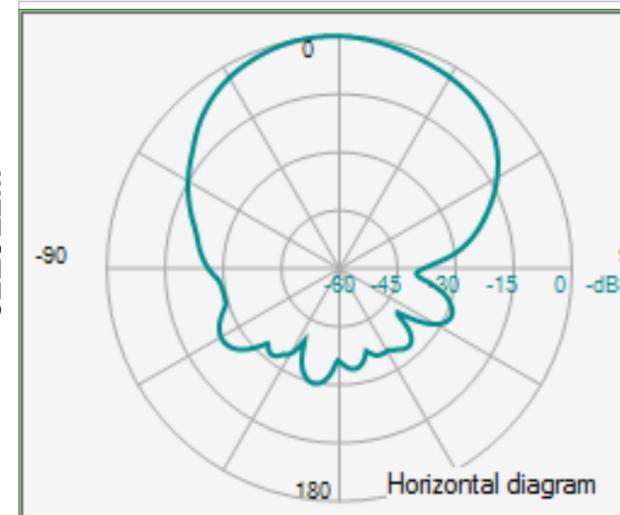

02EJL4M

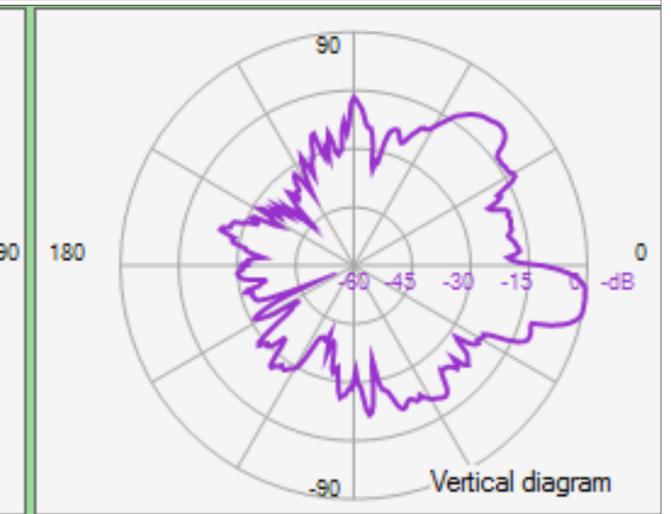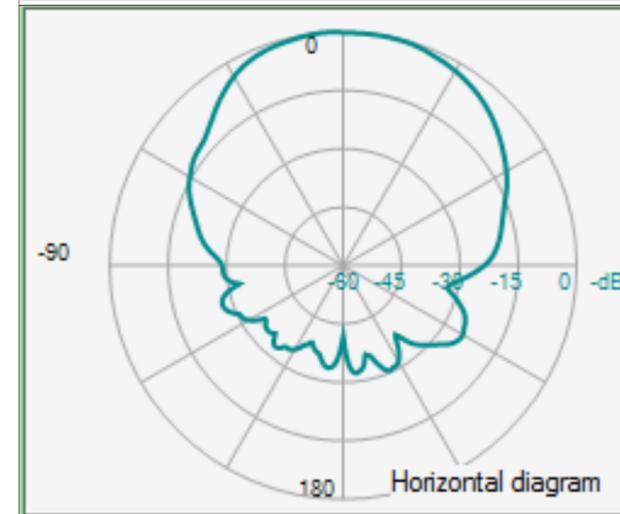
Légende des simulations
 V/m équivalent 900 MHz

- 0 à 1.5
- 1.5 à 3.00
- 3.00 à 3.45
- 3.45 à 4.25
- 4.25 à 6.00
- > 6.00

Quota de l'opérateur

33%

Lieu d'exploitation

Code site	02EJL_00
Adresse	Boulevard Emile Jacqmain 16
Commune & CP	1000 Bruxelles

Référence des antennes émettrices concernées par le demande de PE

02EJL1	02EJL3U	02EJL1J 02EJL2J
02EJL2	02EJL4U	02EJL3J 02EJL4J
02EJL3	02EJL1K	02EJL1L 02EJL2L
02EJL4	02EJL2K	02EJL3L 02EJL4L
02EJL1U	02EJL3K	02EJL1M 02EJL2M
02EJL2U	02EJL4K	02EJL3M 02EJL4M

N° et type de plan

27 Diagrammes d'antennes

Echelle

/

Date

10/09/2018