

## DOSSIER DE PRESENTATION



Nom du Site : AMIENS CHAMBRE AGRICOLE

Code Site : 800159

Adresse : rue Alexandre Dumas,  
Chemin de la Sence  
80000 - AMIENS

Coordonnée Lambert :

X = 597.229  
Y = 2541.463

Affaire suivie par :

SFR REGION NORD & EST

Chef de Projet : Bernard FAURE

Tél : 01.71.53.30.75

SNEF (prestataire)

Responsable d'Affaires : Eric DENNE

Tél : 06.11.98.84.64

## SOMMAIRE

---

- **Présentation du projet** Page n°3
  - ⇒ Etat existant
  - ⇒ Etat projeté
  - ⇒ Objectifs radio
  
- **Fiche de renseignements** Page n°4
  
- **Plans de localisation**
  - ⇒ Carte IGN Page n°5
  - ⇒ Plan de cadastre Page n°6
  - ⇒ Relevé de propriété Page n°7
  
- **Plans Techniques**
  - ⇒ Plan de masse avant travaux Page n°8
  - ⇒ Plan de masse après travaux Page n°9
  - ⇒ Plan en élévation avant travaux Page n°10
  - ⇒ Plan en élévation après travaux Page n°11
  
- **Photomontages** Pages n° 12
  
- **Déclaration ANFR** Page n° 13

## PRESENTATION DU PROJET

### 1. Etat existant

Il s'agit d'installer un monotube d'environ 15 mètres de haut sur une petite parcelle HP 356 située à l'angle des rues des Pays Bas et de la Sence, cette parcelle étant la propriété de la commune d'Amiens.

Ce projet viendrait en remplacement de deux autres projets situés dans le même secteur et pour lesquels nous avons reçu un avis favorable pour les deux prospects :

Le premier étant la chambre agricole, le second la société CER, ceux-ci se sont rétractés à la dernière phase du processus administratif.

### 2. Etat projeté

Le projet SFR prévoit :

L'installation de 3 antennes dans les azimuts 0° 120° 240° et d'un FH sur un monotube de 15 mètres, d'une surface technique située dans un enclos sécurisé au pied du monotube.

Intégration proposée : Les antennes seraient plaquées au plus près du support et l'ensemble serait peint au RAL correspondant au dominant environnemental.

### 3. Objectifs radio

Couverture en UMTS du secteur de la rue Alexandre Dumas

## FICHE DE RENSEIGNEMENTS

Nom du site : AMIENS CHAMBRE AGRICOLE Numéro du Site : 800159  
 Adresse du site : Rue Alexandre Dumas - Chemin de la Sence 80000  
 Amiens

- Installation d'une nouvelle antenne-relais  
 Modification substantielle d'une antenne-relais existante

## Coordonnées géographiques :

◆ X : 597.229  
 ◆ Y : 2541.463  
 ◆ Z : 69 m

## Références cadastrales :

◆ Section : HP  
 ◆ Parcelle : 356

Type de règlement : PLU  RNU

Dispositions du PLU : Zone

Servitudes : Non  Oui

Site soumis à l'avis ABF : Non  Oui

Dossier d'urbanisme : Autorisations nécessaires au regard du droit de l'urbanisme :

Aucune  DP (non déposée)  Instance de Concertation  DAC  Accord  
 PNR  DIREN  Autorisation de défrichement

Caractéristiques d'ingénierie

Type d'antenne : K 742266 Nombre d'antenne : 3

Azimuts des antennes :

Secteur 1 Secteur 2 Secteur 3

UMTS : 0° UMTS : 120° UMTS : 240°

Liaison : FT  FH  Nombre : 1 de Ø 30cm et 1 de Ø 60cm.

Hauteur Basse Antennes par rapport au sol : HBA : 12.90m Sol 81.90m NGF


Type de baies : INDOOR  Local Existant  Shelter   
 OUTDOOR  Local à créer

Clôture : so Couleur : so Traitement paysager : so

Gammes des fréquences :

GSM 900 MHz  GSM 1800 MHz  UMTS 2100 MHz  UMTS 900 MHz

CARTE IGN

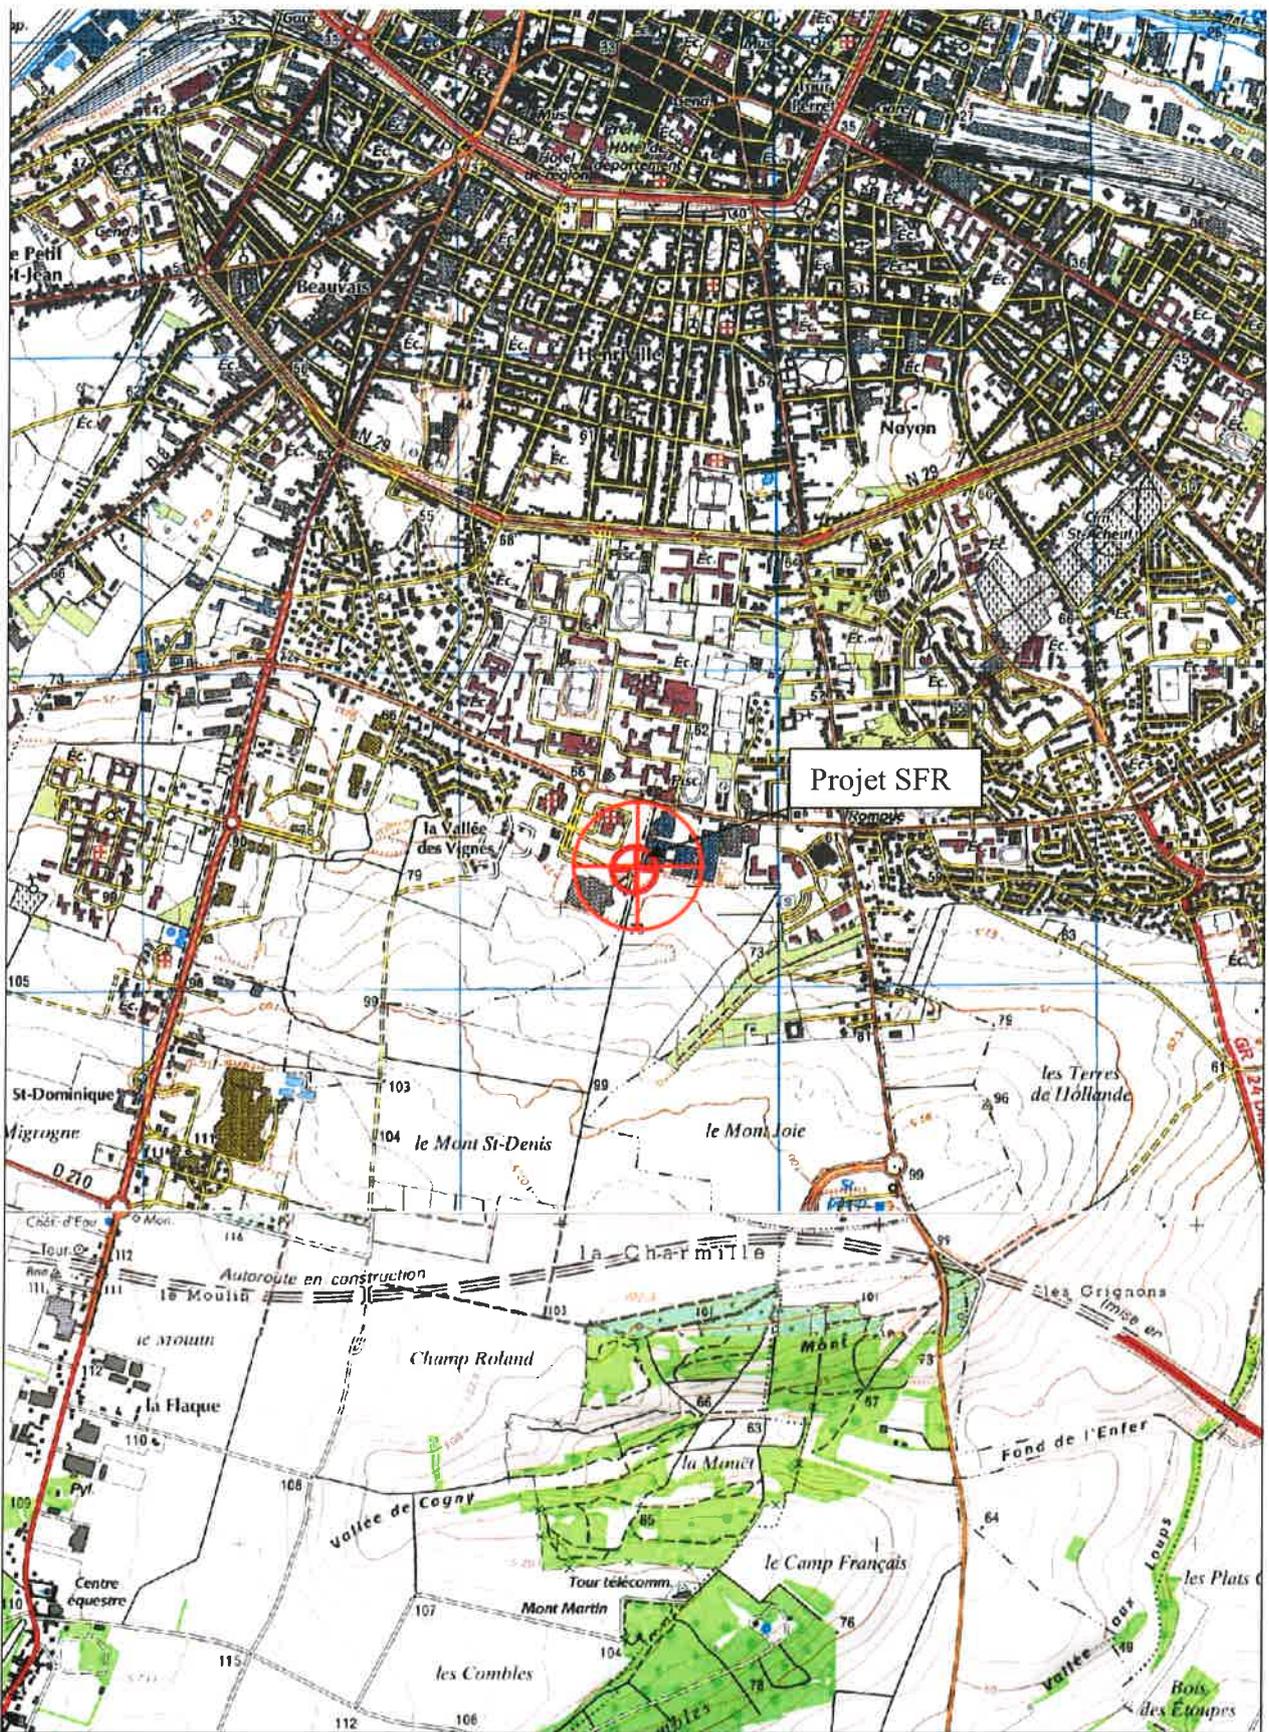

CartoExploreur 3 - Copyright IGN - Projection Lambert II étendu / NTF  
© FFRP pour les itinéraires et sentiers de randonnées GR®, GRP®, PR®

## PLAN DE CADASTRE

Département :  
SOMME

Commune :  
AMIENS

Section : HP  
Feuille : 000 HP 01

Échelle d'origine : 1/2000  
Échelle d'édition : 1/2000

Date d'édition : 16/01/2012  
(fuseau horaire de Paris)

Coordonnées en projection : RGF93CC50  
©2011 Ministère du budget, des comptes  
publics, de la fonction publique et de la  
réforme de l'Etat

DIRECTION GÉNÉRALE DES FINANCES PUBLIQUES


EXTRAIT DU PLAN CADASTRAL INFORMATISÉ

Le plan visualisé sur cet extrait est géré  
par le centre des impôts foncier suivant :  
AMIENS

1/3 rue Pierre Rolin 80023  
80023 AMIENS CEDEX 3  
tél. 03 22 46 83 83 - fax 03 22 38 87 59  
cdf.amiens@dgi.finances.gouv.fr

Cet extrait de plan vous est délivré par :

cadastre.gouv.fr

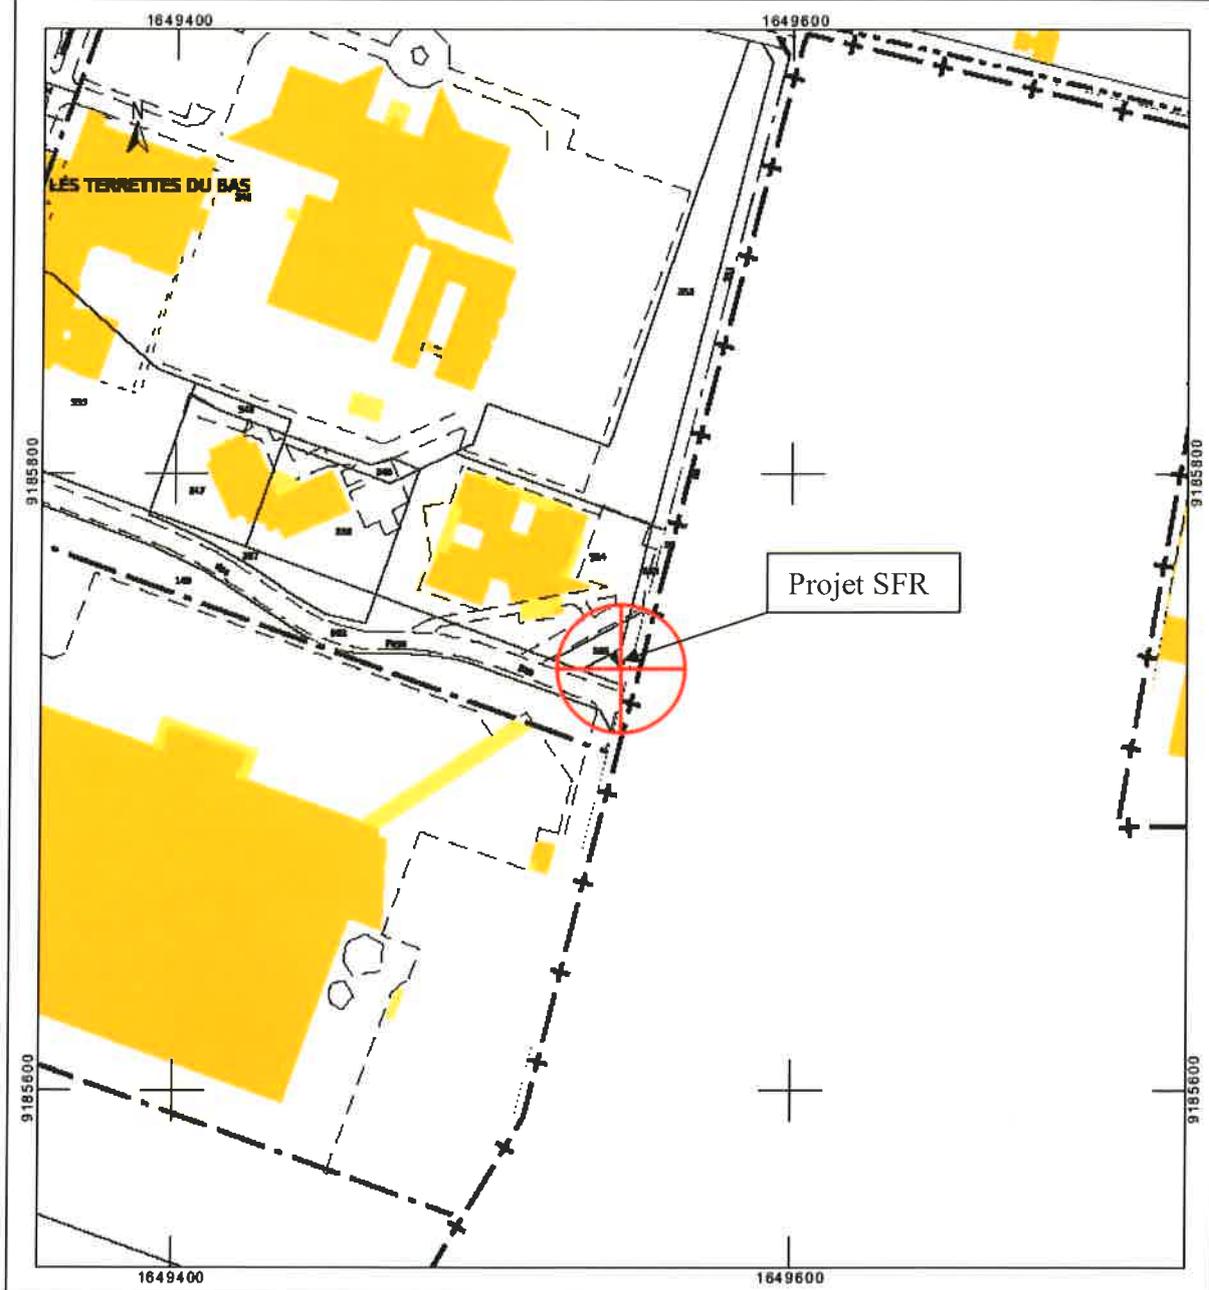



Département :  
SOMME

Commune :  
AMIENS

Section : HP  
Feuille : 000 HP 01

Échelle d'origine : 1/2000  
Échelle d'édition : 1/2000

Date d'édition : 16/01/2012  
(fuseau horaire de Paris)

Coordonnées en projection : RGF93CC50  
©2011 Ministère du budget, des comptes  
publics, de la fonction publique et de la  
réforme de l'Etat

DIRECTION GÉNÉRALE DES FINANCES PUBLIQUES

EXTRAIT DU PLAN CADASTRAL INFORMATISÉ

Le plan visualisé sur cet extrait est géré  
par le centre des Impôts foncier suivant :  
AMIENS  
1/3 rue Pierre Rollin 80023  
80023 AMIENS CEDEX 3  
tél. 03 22 46 83 83 - fax 03 22 38.87.59  
cdif.amiens@dgi.finances.gouv.fr

Cet extrait de plan vous est délivré par :

cadastre.gouv.fr



DO NORD  
IMMEUBLE RIVE DEFENSE  
5, Rue Noël PONS  
TSA-71570  
F-92739 NANTERRE  
CEDEX




SNEF  
Z.A.C. DE LA HAUTE RIVE  
59553 QUINCY  
Tél : 03.27.08.24.00  
Fax : 03.27.08.24.01

PLAN DE CADASTRE


AMIENS CHAMBRE AGRICOLE

DOSSIER	DIM
ECHELLE	1/2000
DATE	16/01/12
FICHER	800159_DIM_0
DESSINATEUR	C.V.

CODE SITE	N° DE PLAN	INDICE	FOLIO
800159	1-4	0	1/3

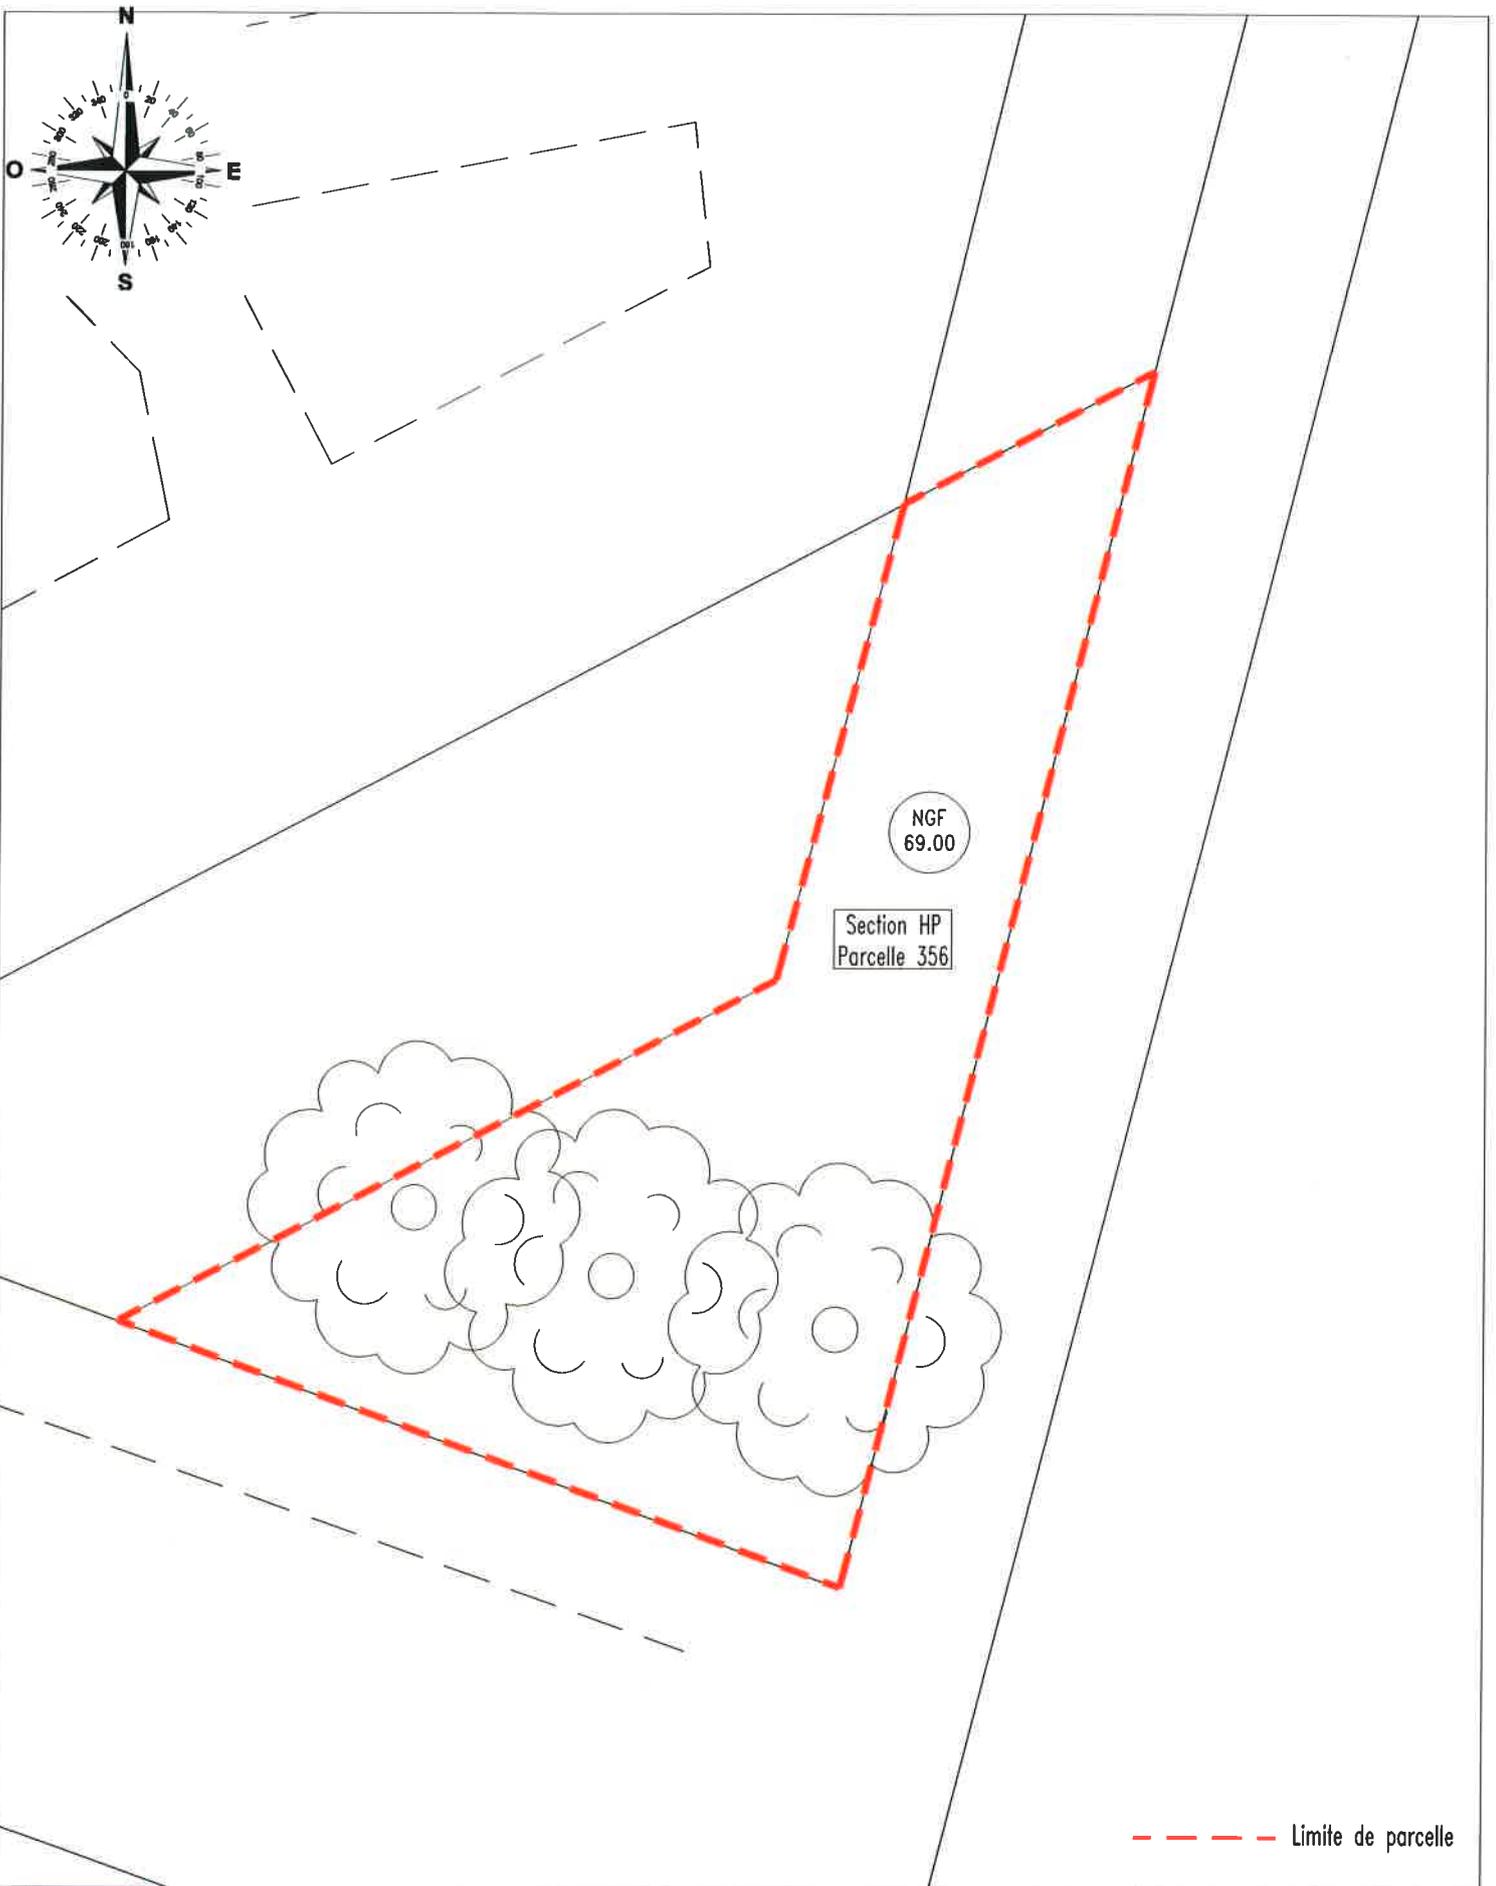

	DO NORD IMMEUBLE RIVE DEFENSE 5, Rue Noel PONS TSA-71570 F-92739 NANTERRE CEDEX	PLAN DE MASSE EXISTANT				DOSSIER	DIM
		AMIENS CHAMBRE AGRICOLE				ECHELLE	1/150
	SNEF Z.A.C. DE LA HAUTE RIVE 59553 QUINCY Tél : 03.27.08.24.00 Fax : 03.27.08.24.01	CODE SITE	N° DE PLAN	INDICE	FOLIO	FICHER	800159_DIM_0
		800159	1-4	0	2/3	DESSINATEUR	C.V.

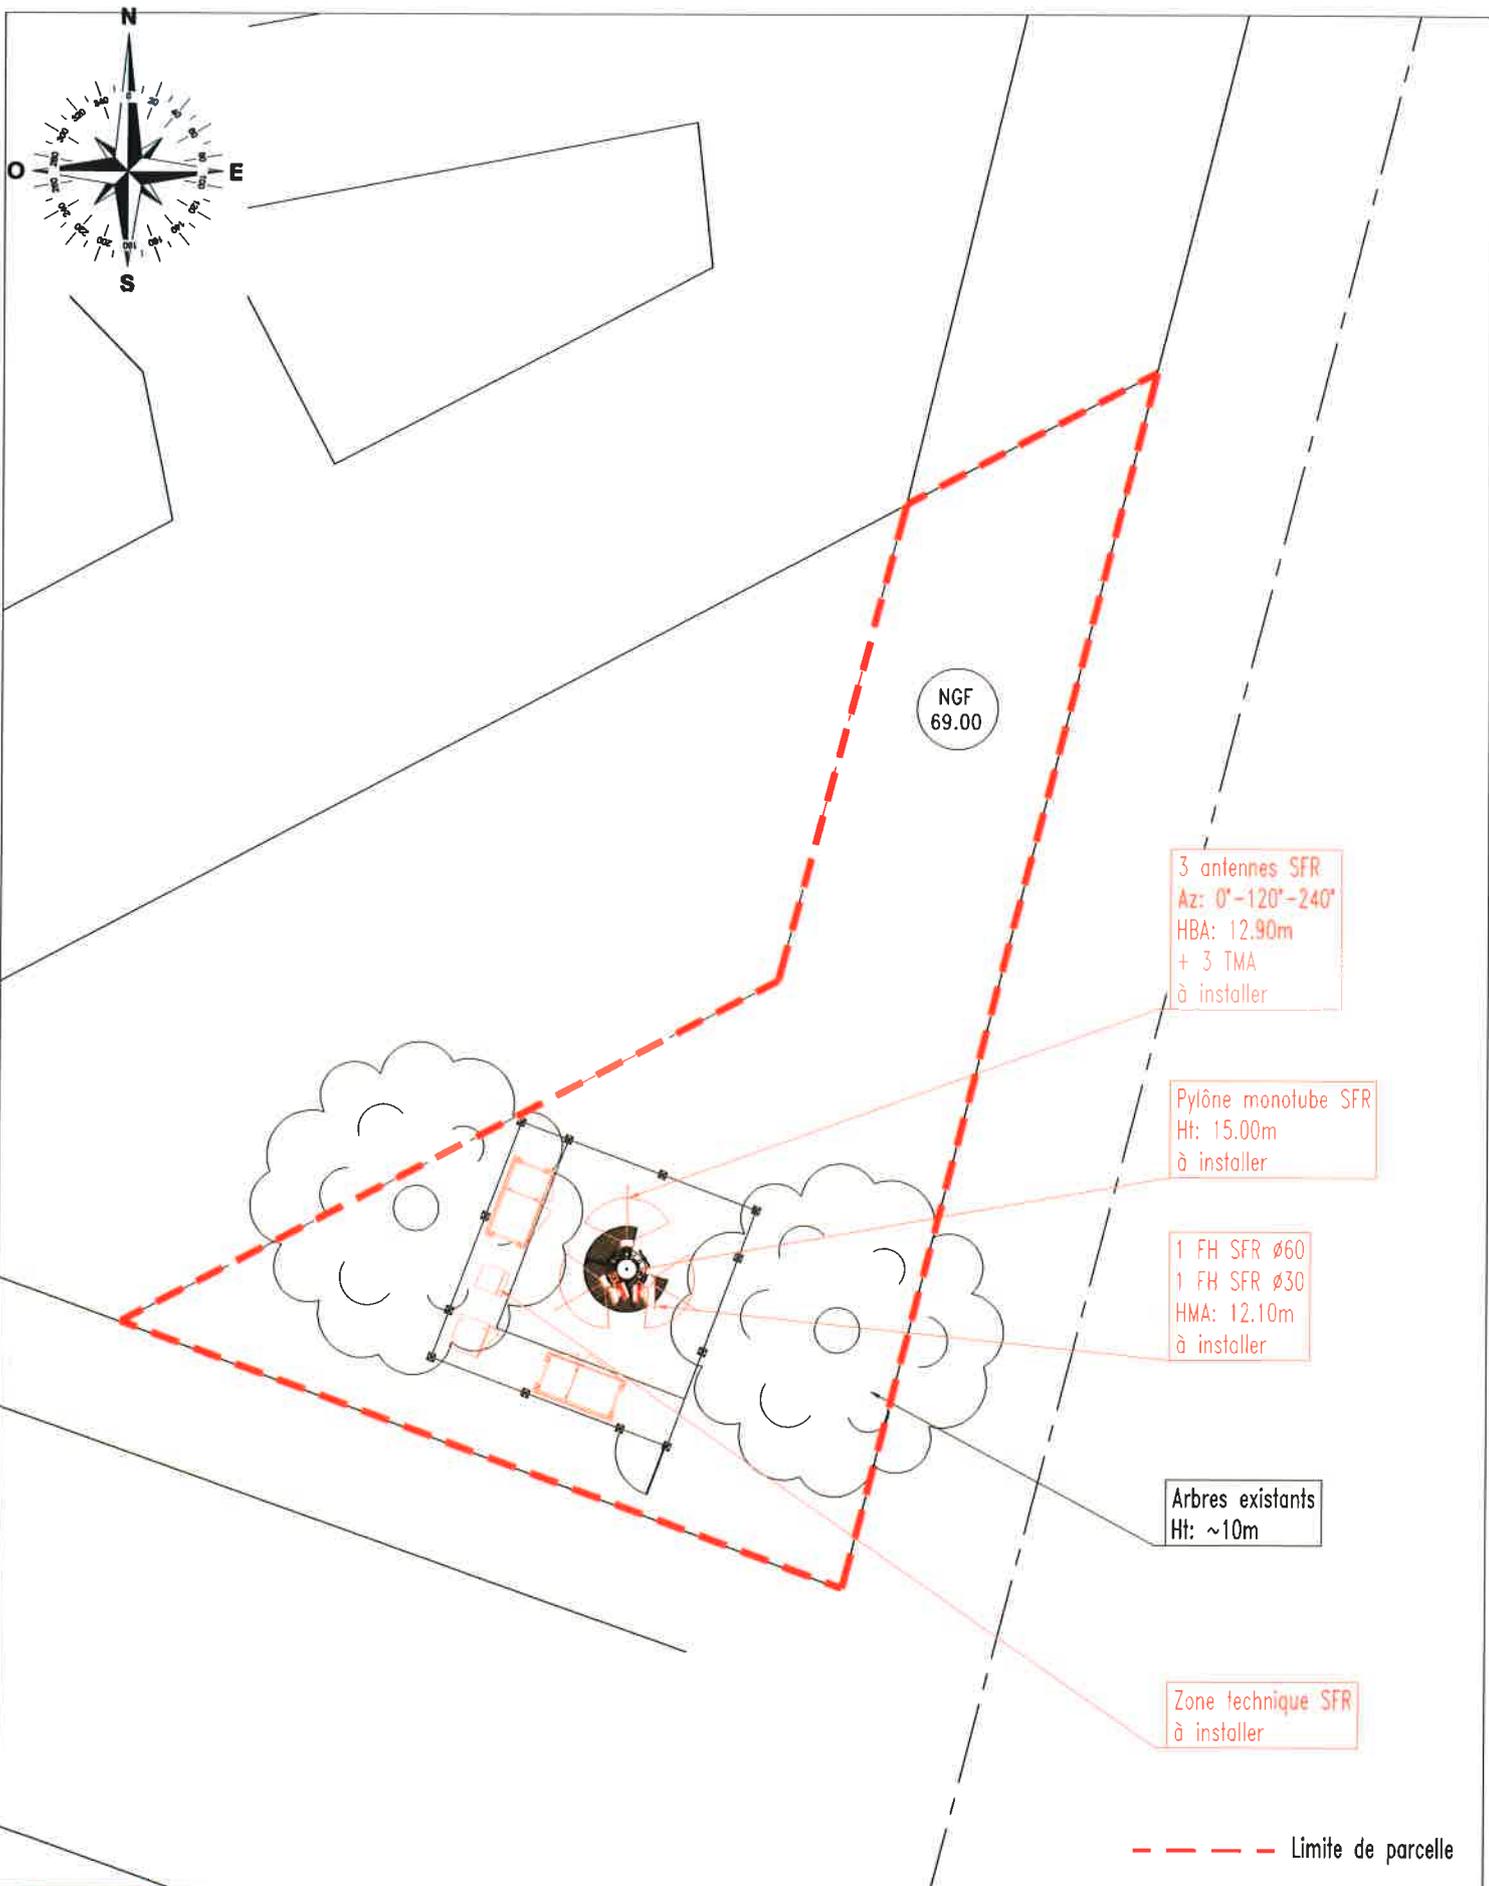

--- Limite de parcelle



DO NORD  
IMMEUBLE RIVE DEFENSE  
5, Rue Noel PONS  
TSA-71570  
F-92759 NANTERRE  
CEDEX

PLAN DE MASSE PROJET

DOSSIER

DIM

ECHELLE

1/150

AMIENS CHAMBRE AGRICOLE

DATE

16/01/12



SNEF  
Z.A.C. DE LA HAUTE RIVE  
59553 CUINCY  
Tél : 03.27.08.24.00  
Fax : 03.27.08.24.01

CODE SITE

N° DE PLAN

INDICE

FOLIO

FICHER

800159\_DIM\_0

800159

1-4

0

3/3

DESSINATEUR

C.V.

Arbres existants  
Ht: ~10m

vH arbres: 10m  
NGF +79.00m



vH/sol 00.00m  
NGF +69.00m



DO NORD  
IMMEUBLE RIVE DEFENSE  
5, Rue Noel PONS  
TSA-71570  
F-92739 NANTERRE  
CEDEX

PLAN EN ELEVATION-EXISTANT

DOSSIER DIM

ECHELLE 1/75


AMIENS CHAMBRE AGRICOLE

DATE 16/01/12



SNEF  
Z.A.C. DE LA HAUTE RIVE  
59553 CUNCY  
Tél : 03.27.08.24.00  
Fax : 03.27.08.24.01

CODE SITE	N° DE PLAN	INDICE	FOLIO	FICHER	800159_DIM_0
800159	1-5	0	1/2	DESSINATEUR	C.V.

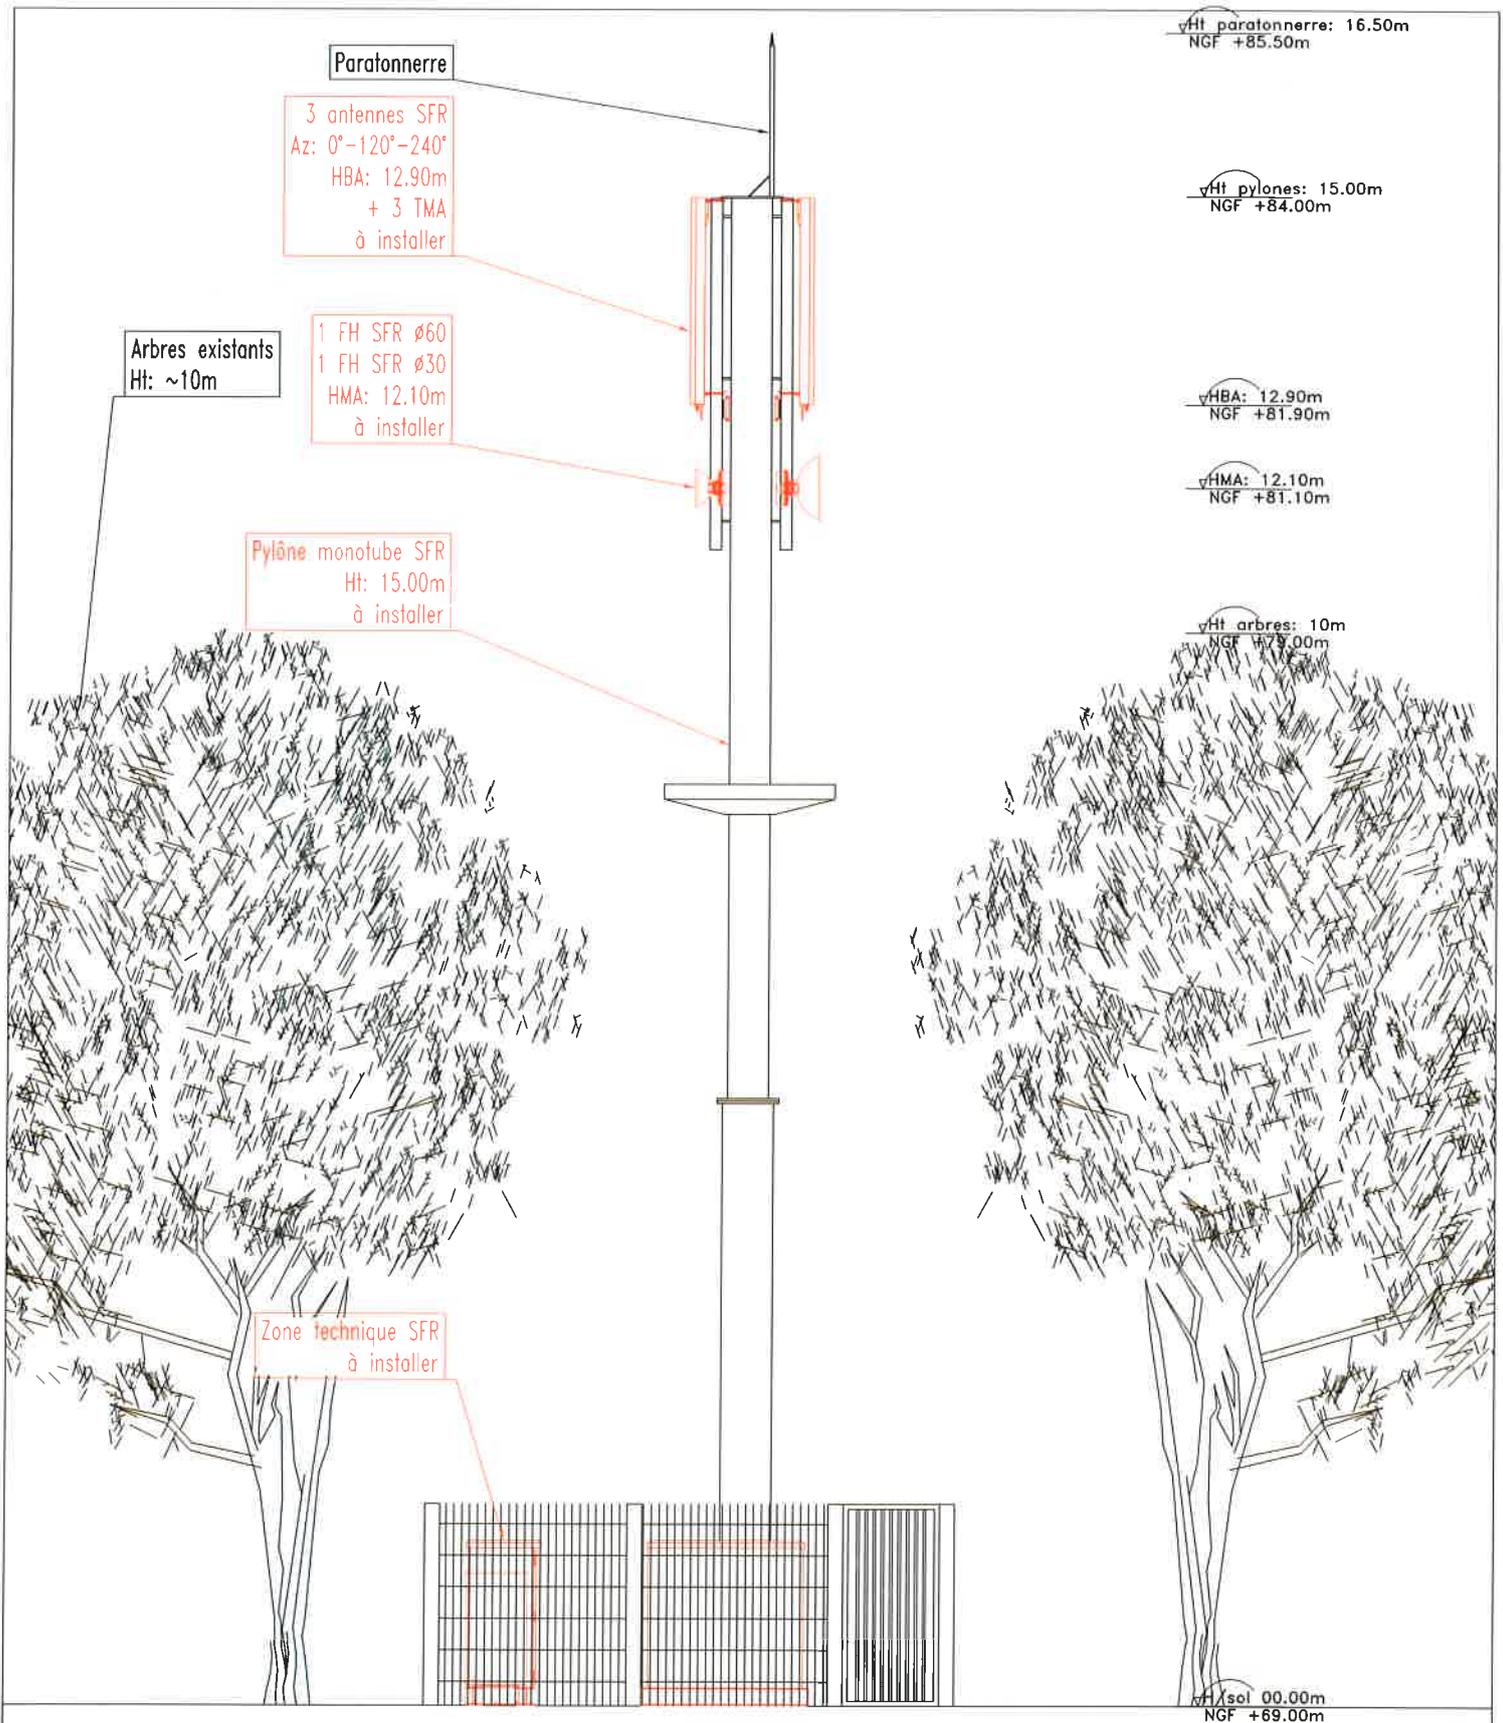

	DO NORD IMMEUBLE RIVE DEFENSE 5, Rue Noël PONS TSA-71570 F-92739 NANTERRE CEDEX	PLAN EN ELEVATION-PROJETE				DOSSIER	DIM
		AMIENS CHAMBRE AGRICOLE				ECHELLE	1/75
	SNEF Z.A.C. DE LA HAUTE RIVE 59553 CUNCEY Tél : 03.27.08.24.00 Fax : 03.27.08.24.01	CODE SITE	N° DE PLAN	INDICE	FOLIO	FICHER	800159_DIM_0
		800159	1-5	0	2/2	DESSINATEUR	C.V.

PHOTOMONTAGE



Vue avant travaux



## Déclaration ANFR

Déclaration fournie à l'ANFR par le demandeur de l'implantation ou de la modification d'une station radioélectrique émettrice

1. Conformité de l'installation aux règles de la CSTB (en cas de station GSM).

oui  non

2. Existence d'un périmètre de sécurité accessible au public :

oui, balisé  oui, non balisé  non

Périmètre de sécurité : zone au voisinage de l'antenne dans laquelle le champ électromagnétique peut être supérieur au seuil du décret ci-dessous.

3. Le champ radioélectrique maximum qui sera produit par la station objet de la demande sera-t-il inférieur à la valeur de référence du décret n°2002-775 du 3 mai 2002 en dehors de l'éventuel périmètre de sécurité ?

oui  non

4. Présence d'un établissement particulier de notoriété publique visé à l'article 5 du décret n°2002-775 situé à moins de 100 mètres de l'antenne d'émission

oui  non

Si la réponse est OUI, liste des établissements en précisant pour chacun :

- le nom
- l'adresse
- les coordonnées WGS 84 (facultatif)
- l'estimation du niveau maximum de champ reçu, sous la forme d'un pourcentage par rapport au niveau de référence du décret n°2002-775.